


Nositelj (izraditelj prostornog plana):
GRAD VUKOVAR
 Upravna jedinica za uređenje grada, vukovarske
 grobovine i grobnice, Kralja Matije Gupca 12, 31 000 Osijek, Hrvatska
 IZOSTU@VUKOVAR.hr















Stručni izraditelj prostornog plana:
ZAVOD ZA URBANIZAM I IZGRADNJU d.d.
 Građevinska ulica 12, 31 000 Osijek, Hrvatska
 tel: 011 225 200 e-mail: zavod@zui.hr OIB: 6073039681

5.B. DETALJNI PRIKAZ ISKOLČENJA GROBNIH POLJA

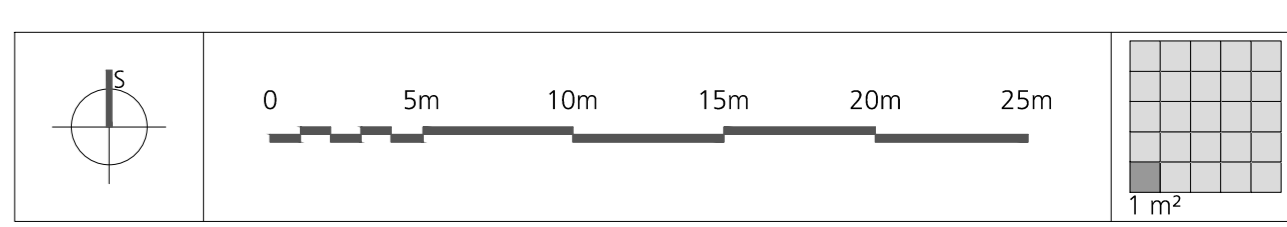

TUMAČ ZNAKOVILJA

- 1-12** BROJ GROBNOG POLJA
- RED GROBNIH MIESTA ZA GROBNICE ILI ZEMLJANE GROBOVE S BROJEM GROBNICE ILI GROBNOG MIESTA
 - KASETE ZA URNE S BROJEM KASETA - ALTERNATIVNO RIJEŠENJE
 - RUB GLAVNIH ALEJA GROBLJA ŠIRINE 5 m
 - RUB GLAVNIH STAZA GROBLJA ŠIRINE 3 m
 - RUB PRILAZNIH STAZA DO GROBNIH MIESTA ŠIRINE 1,5 m

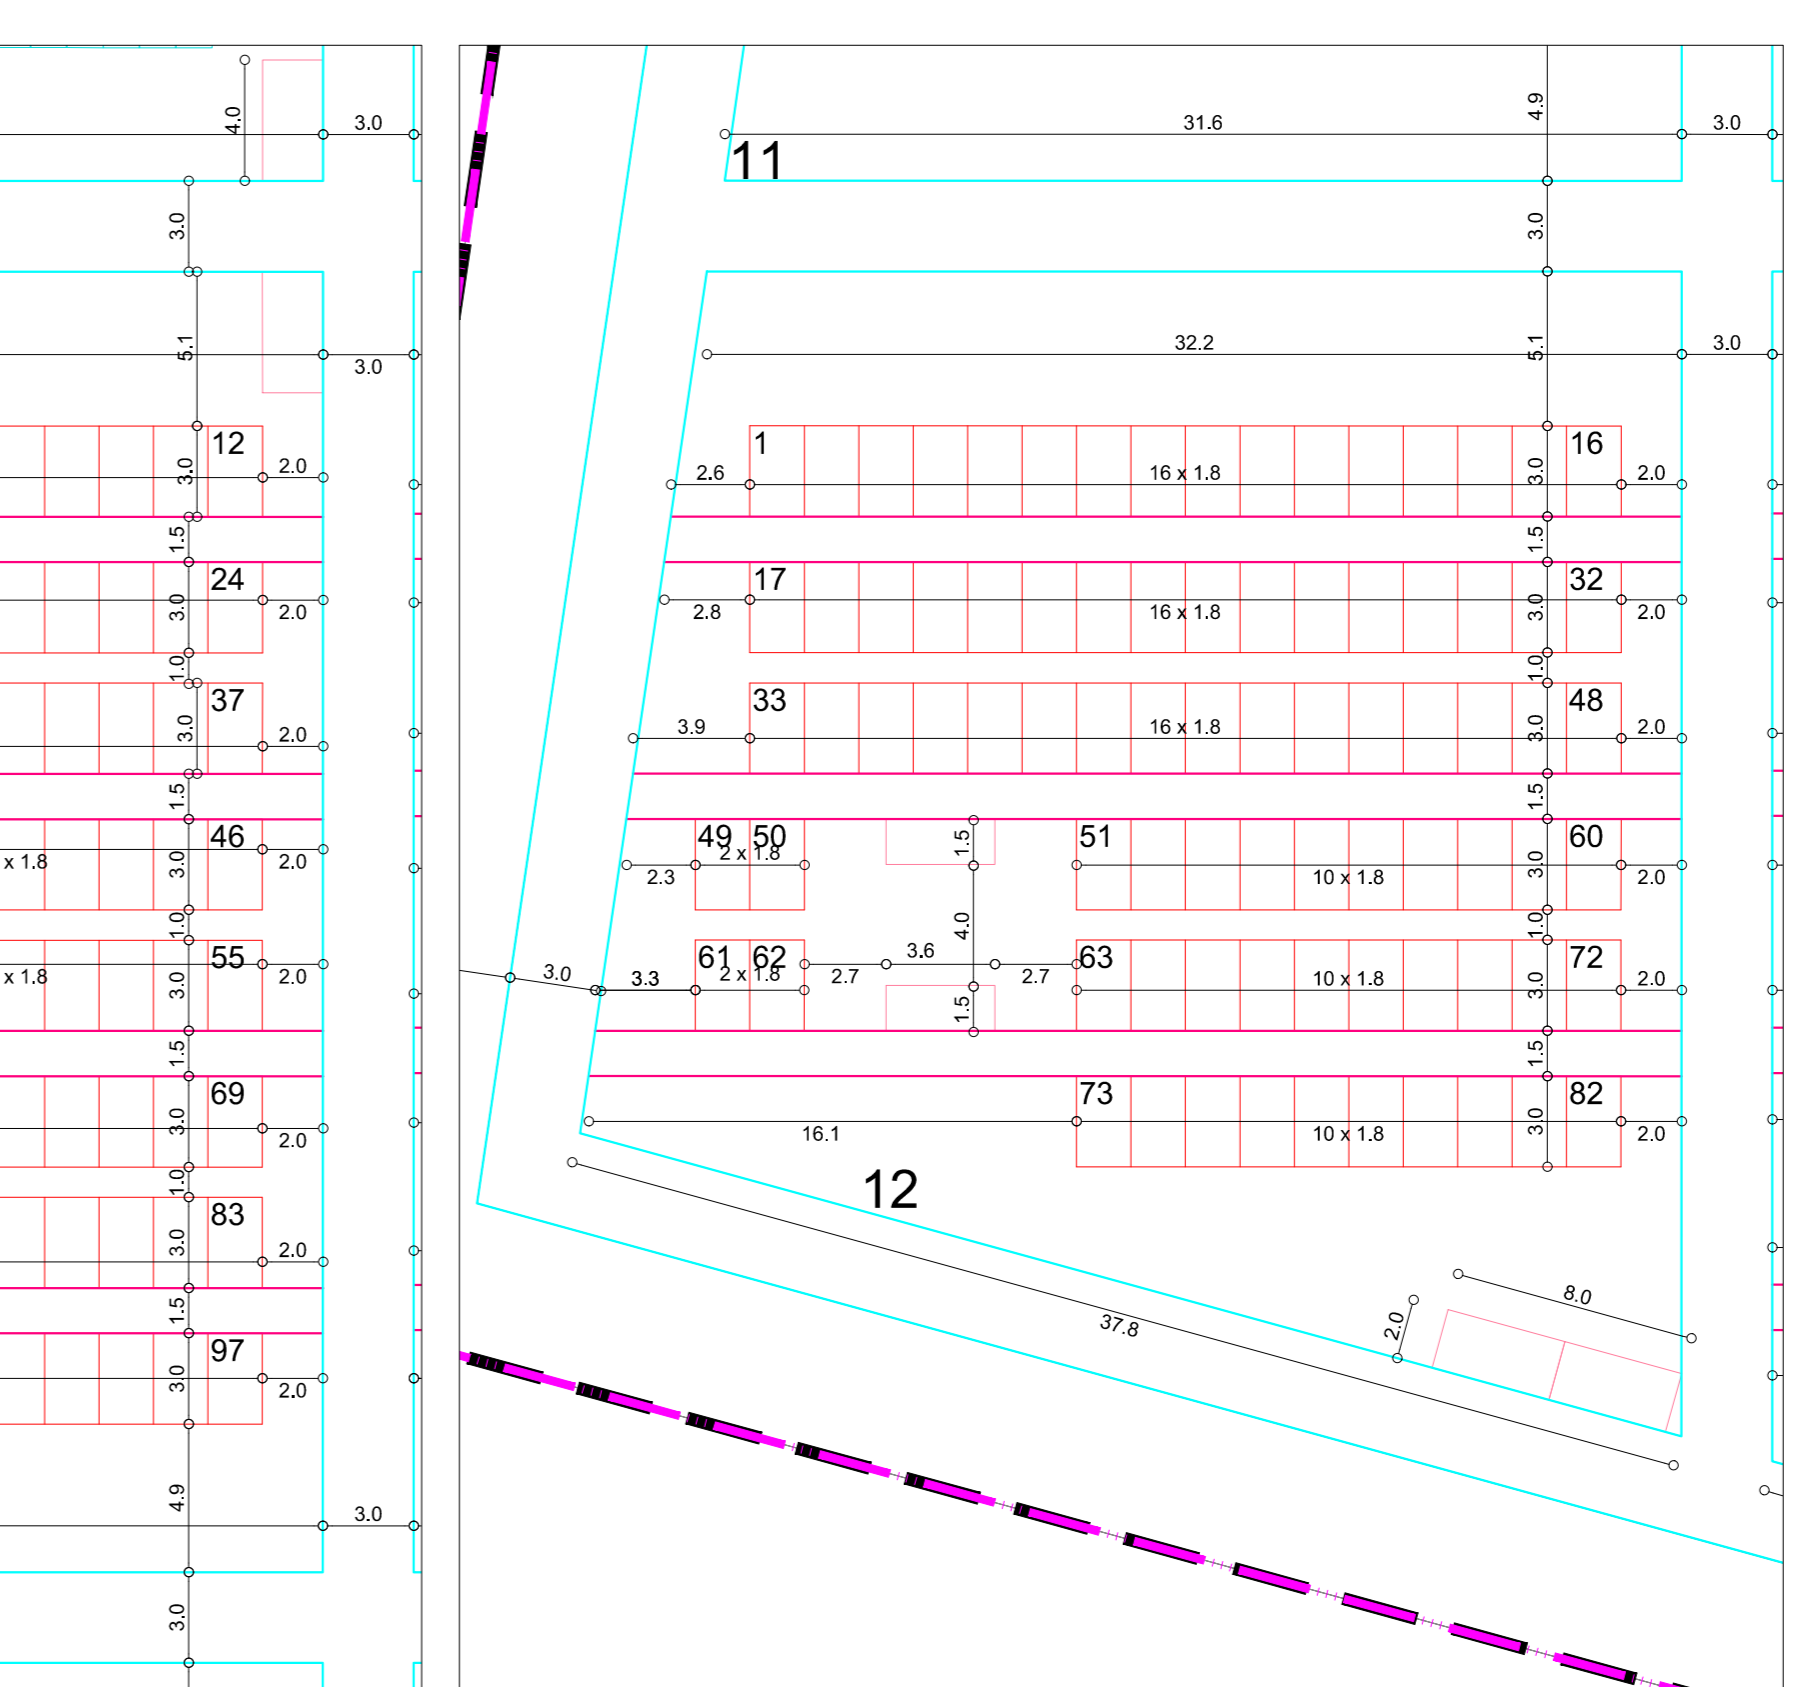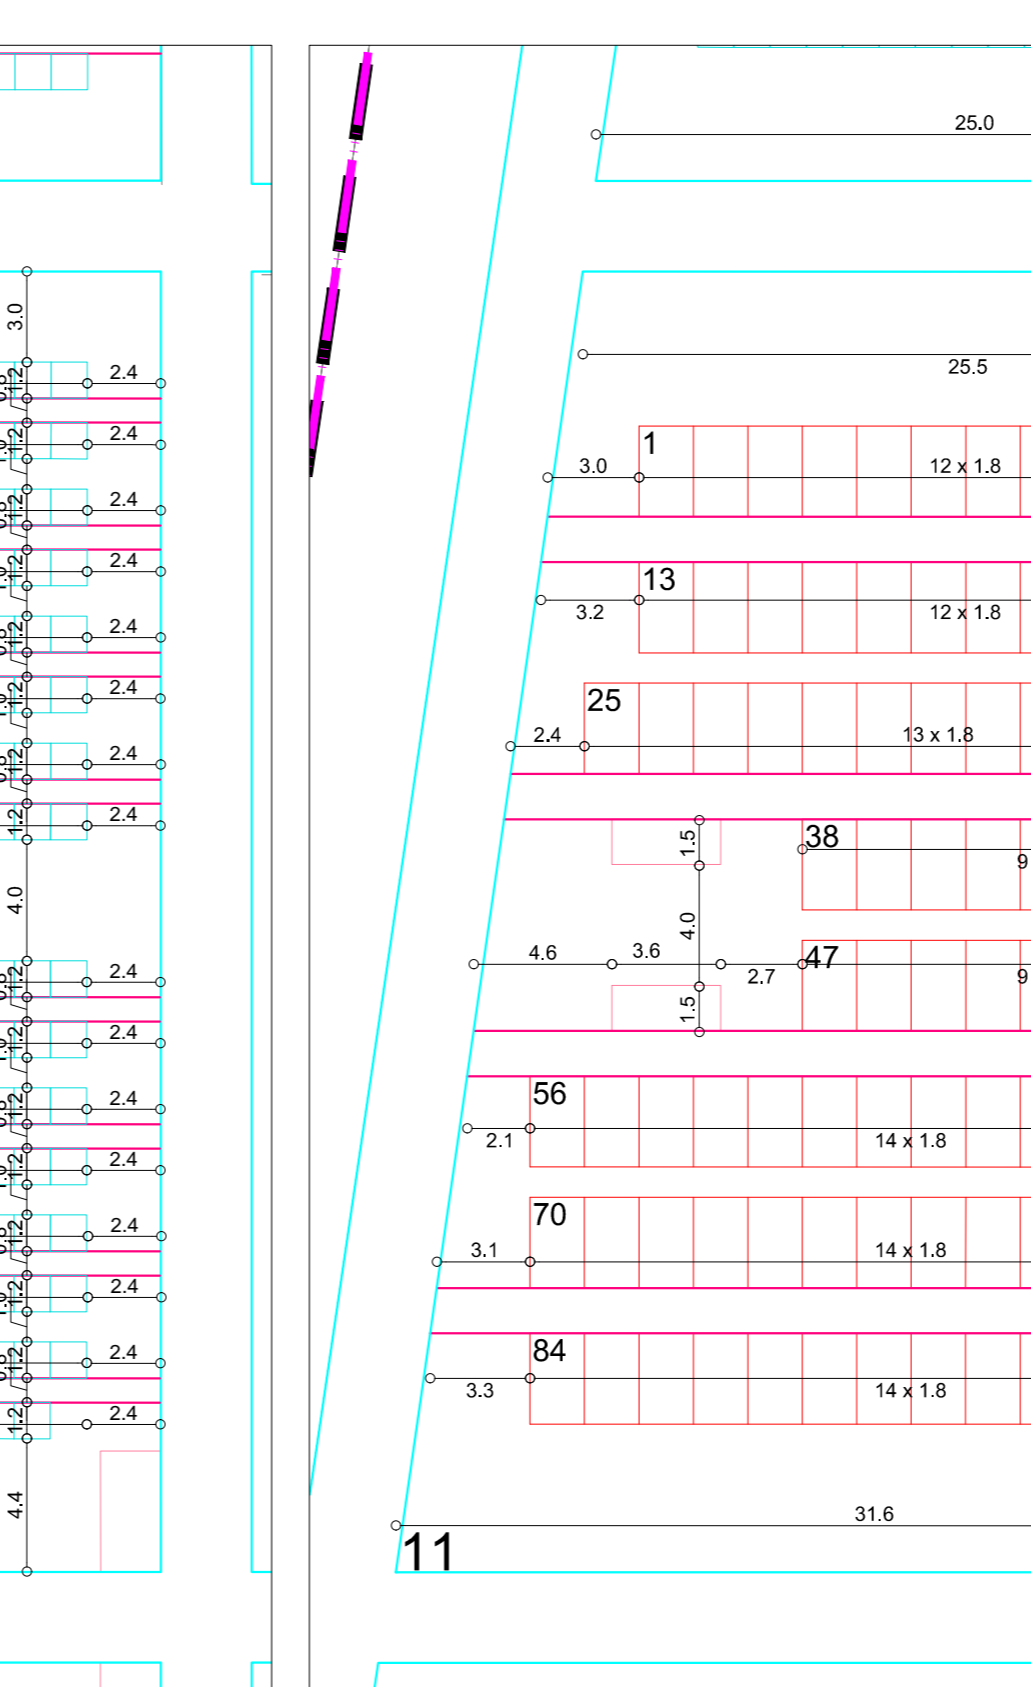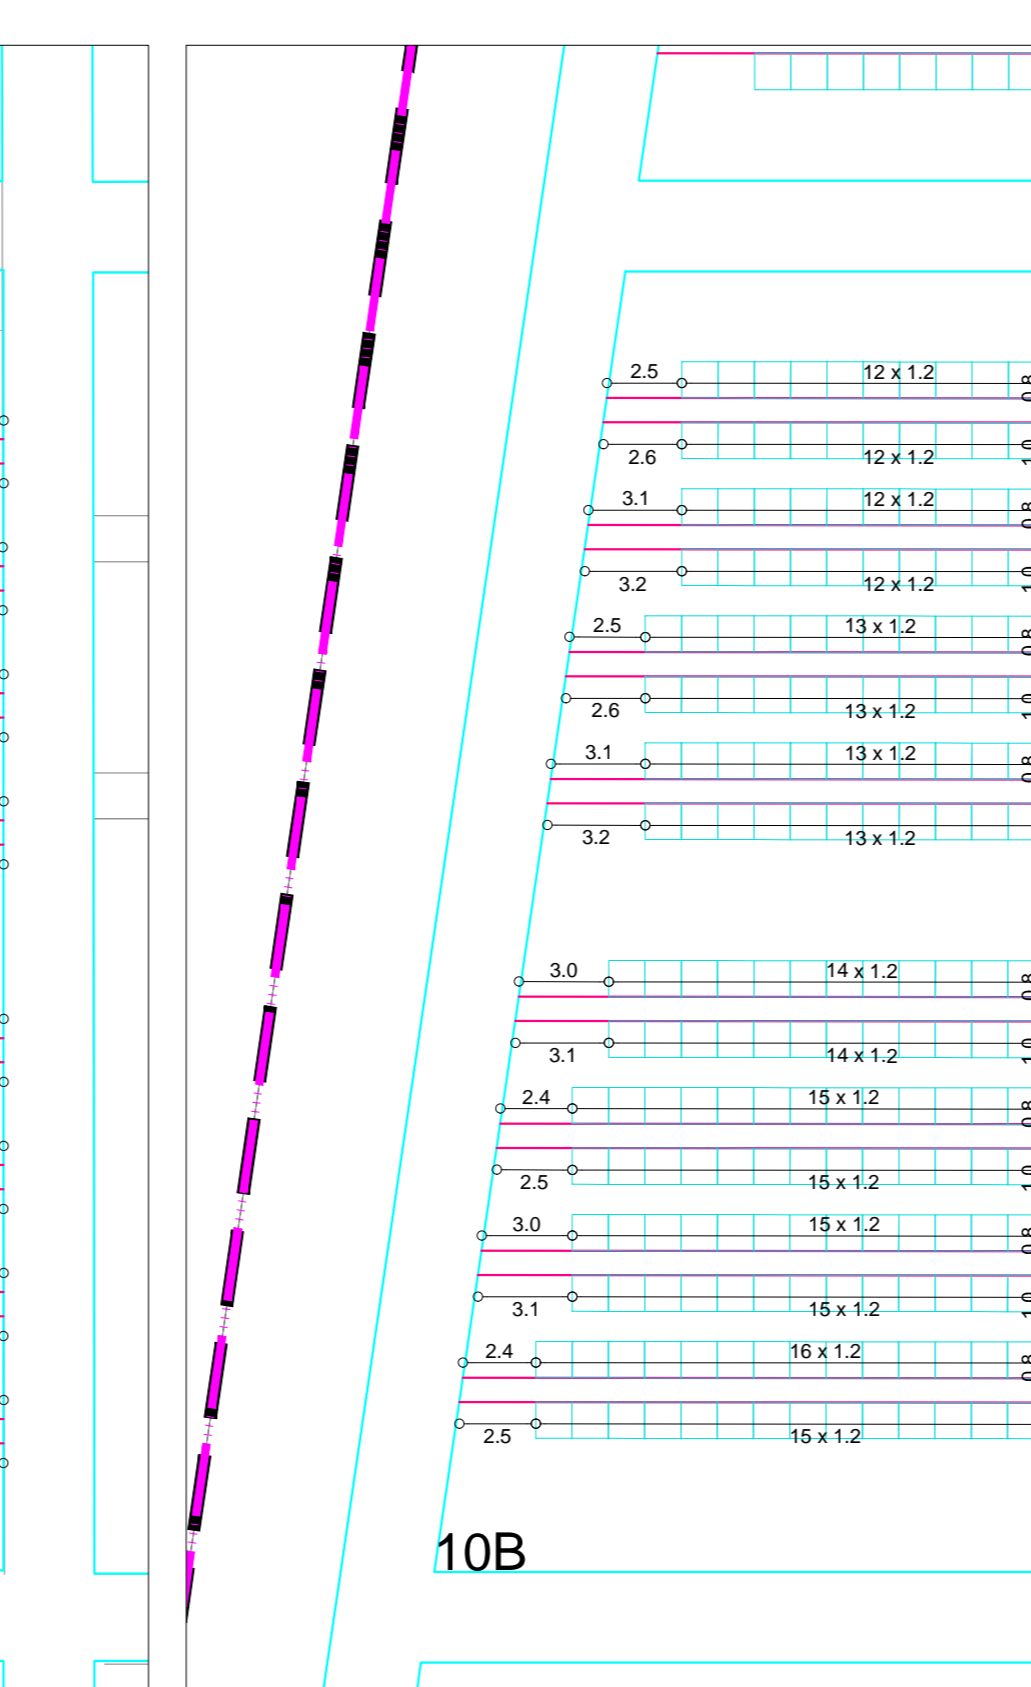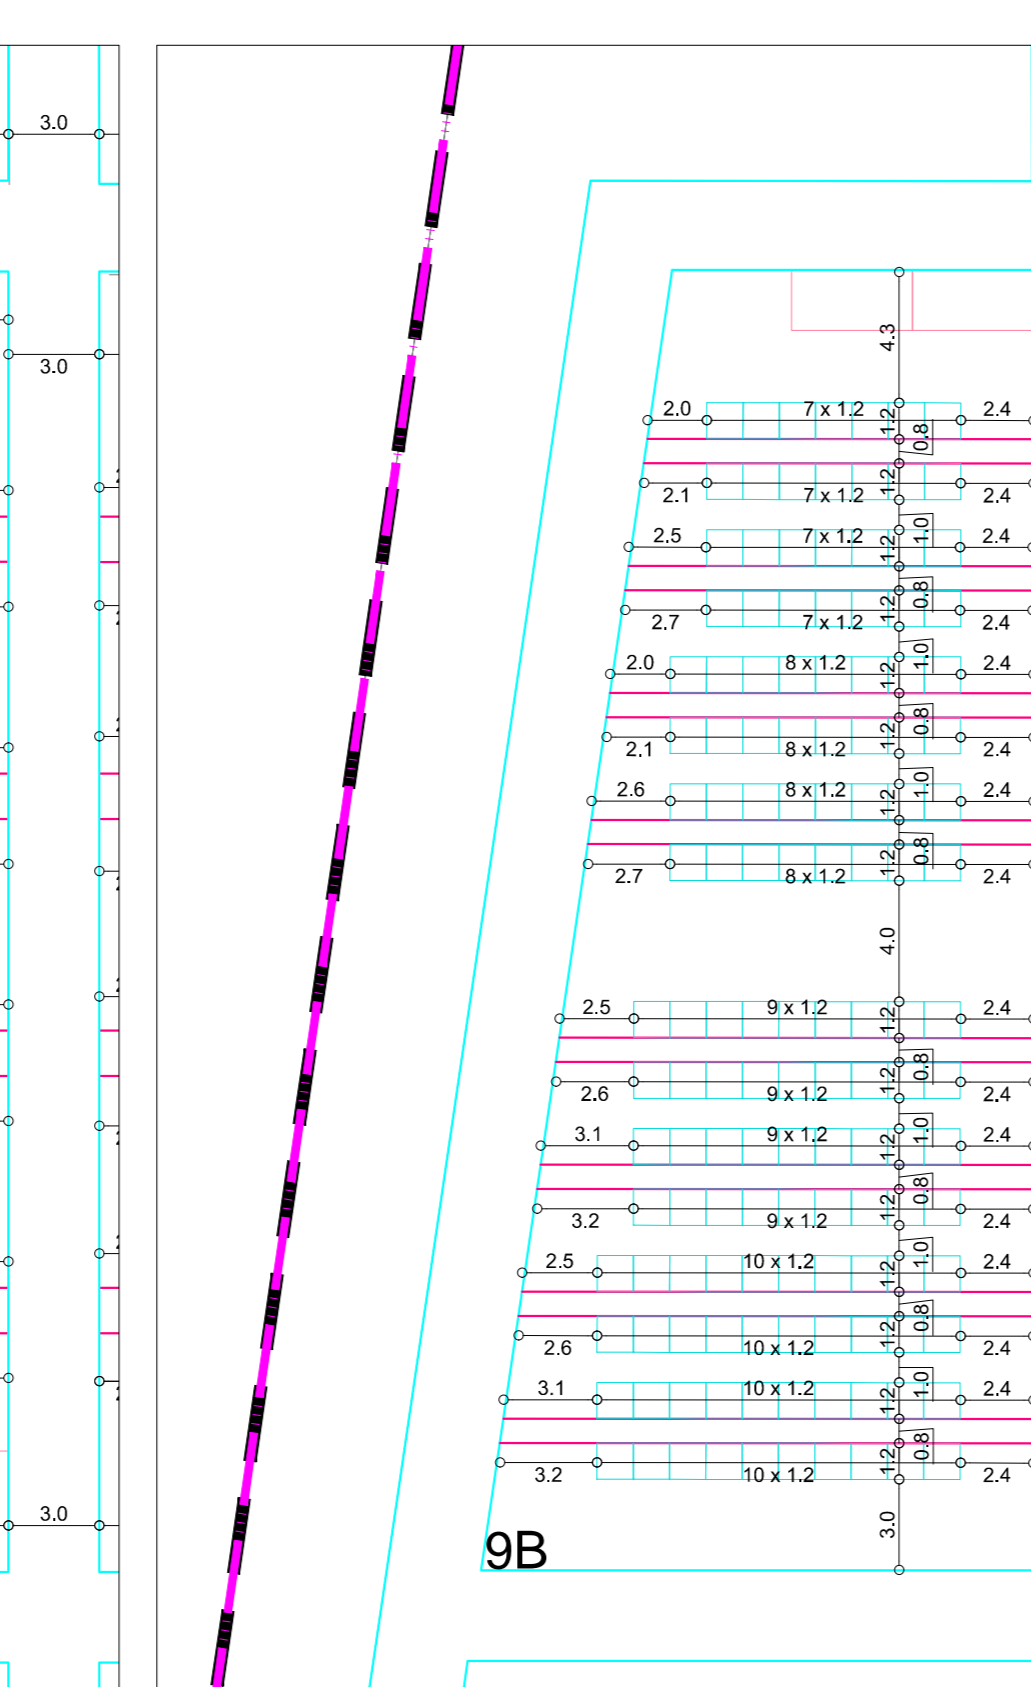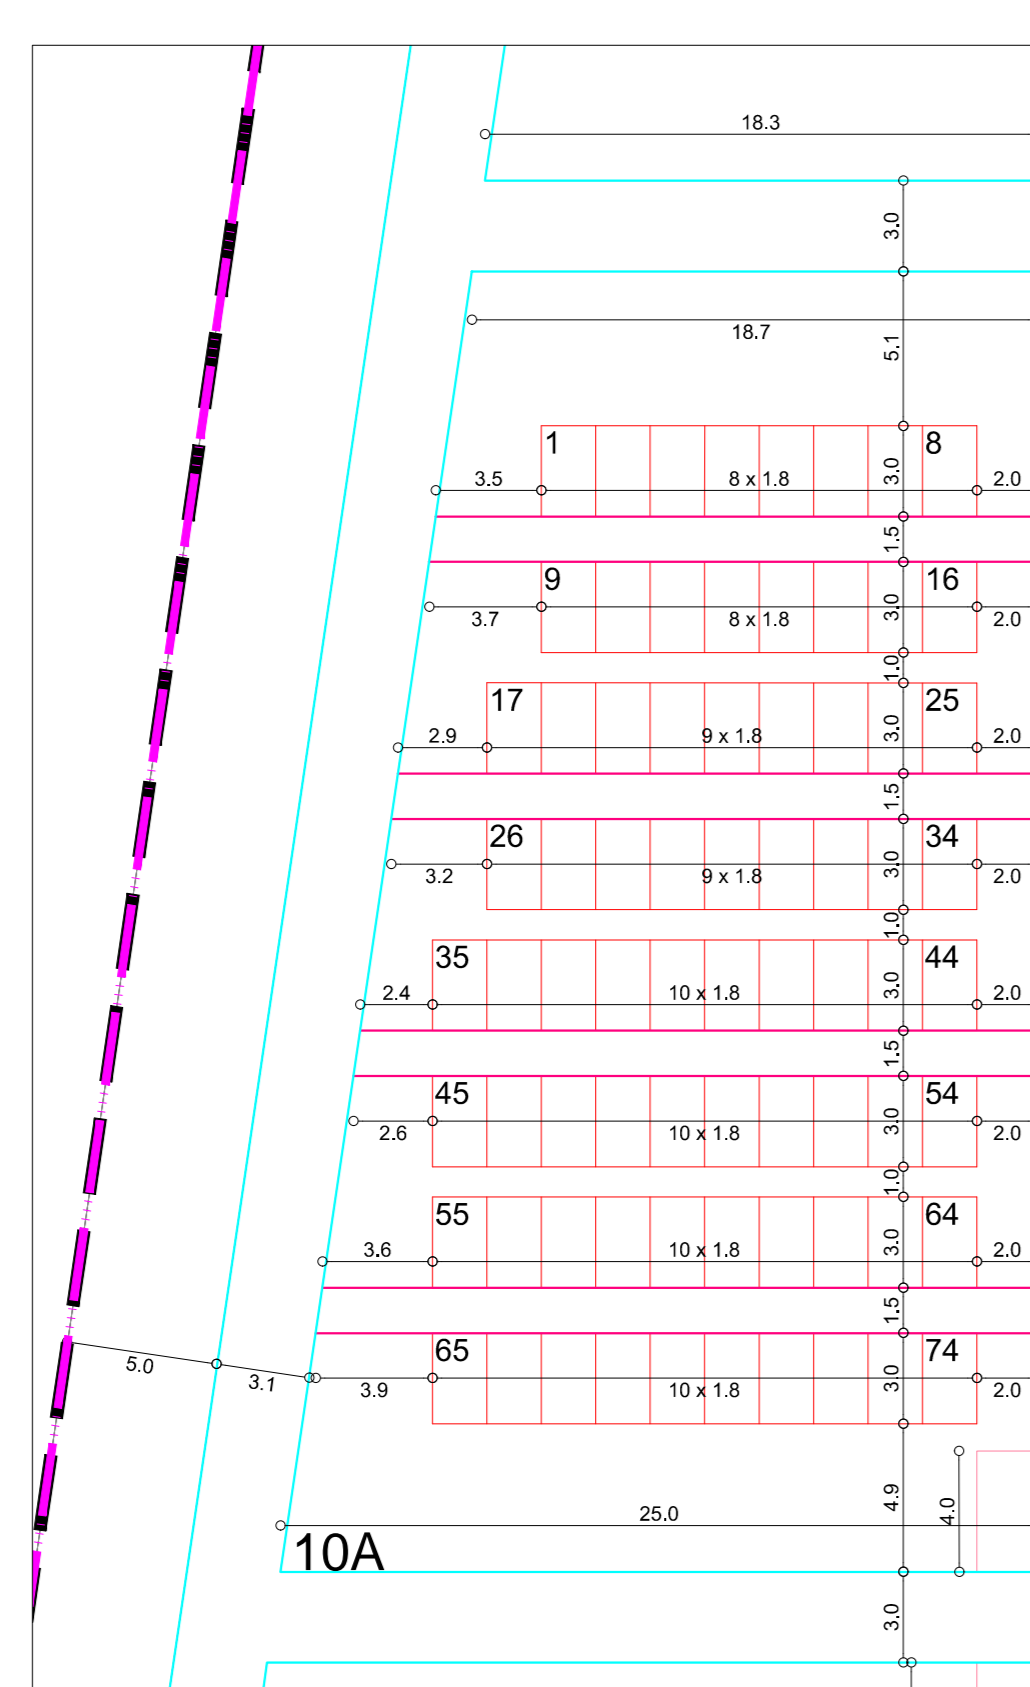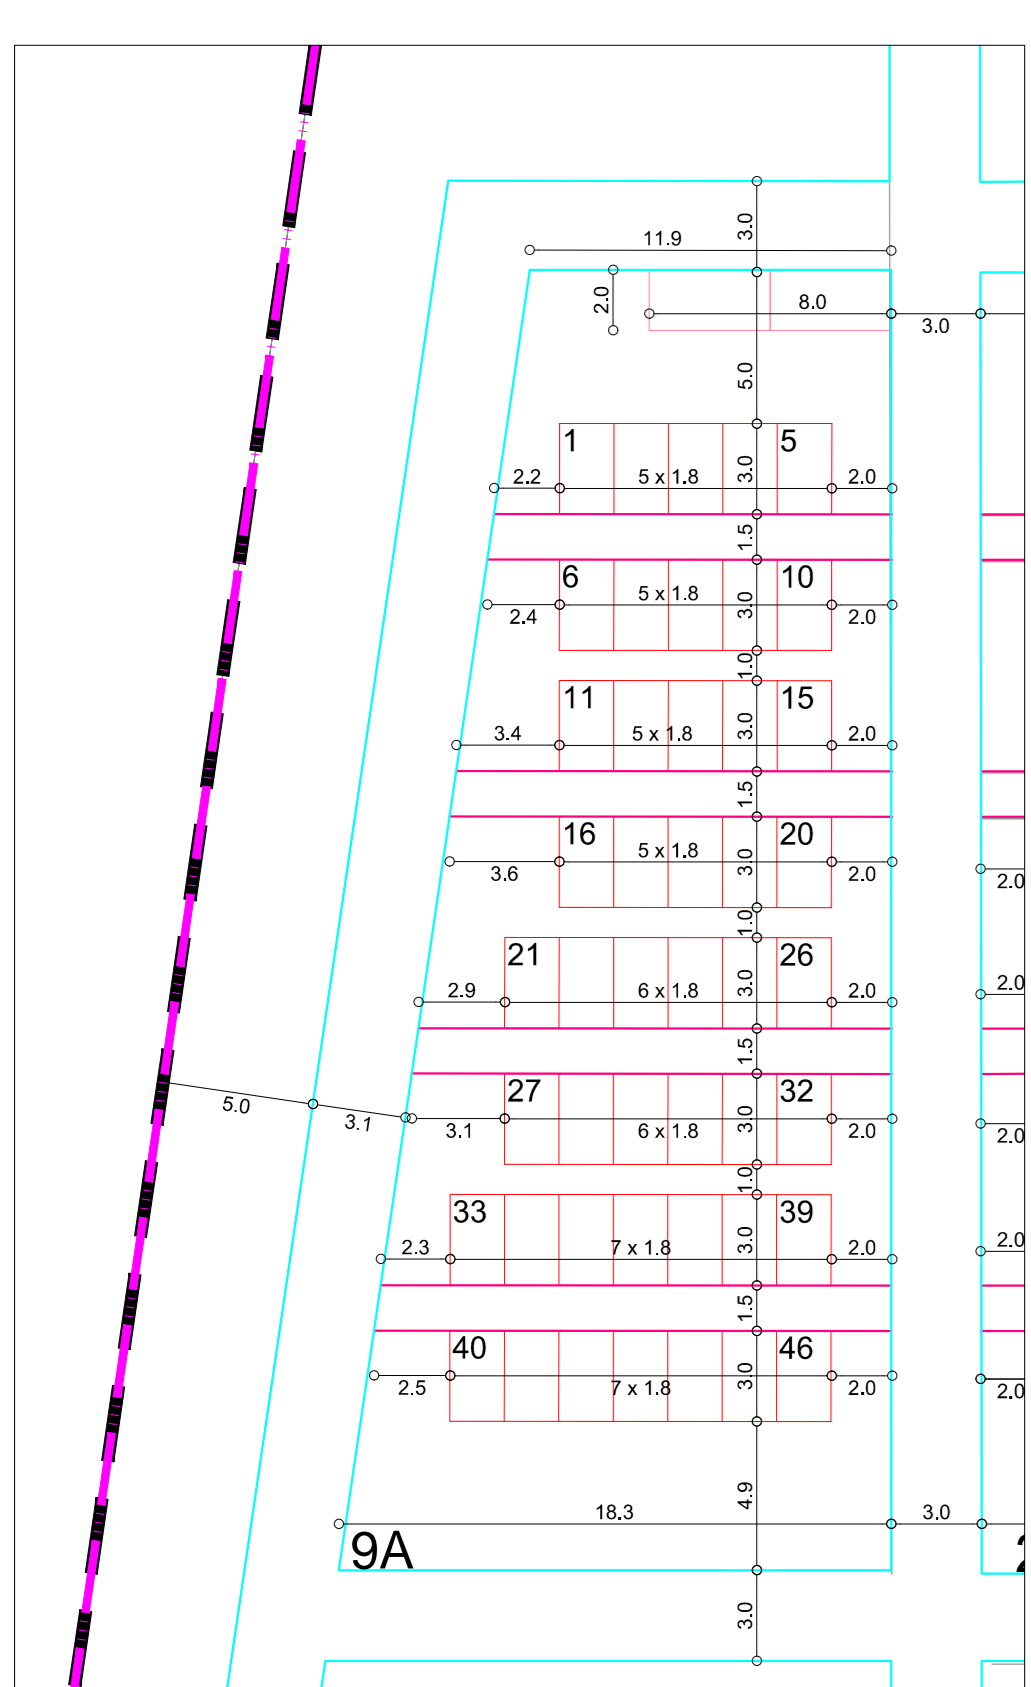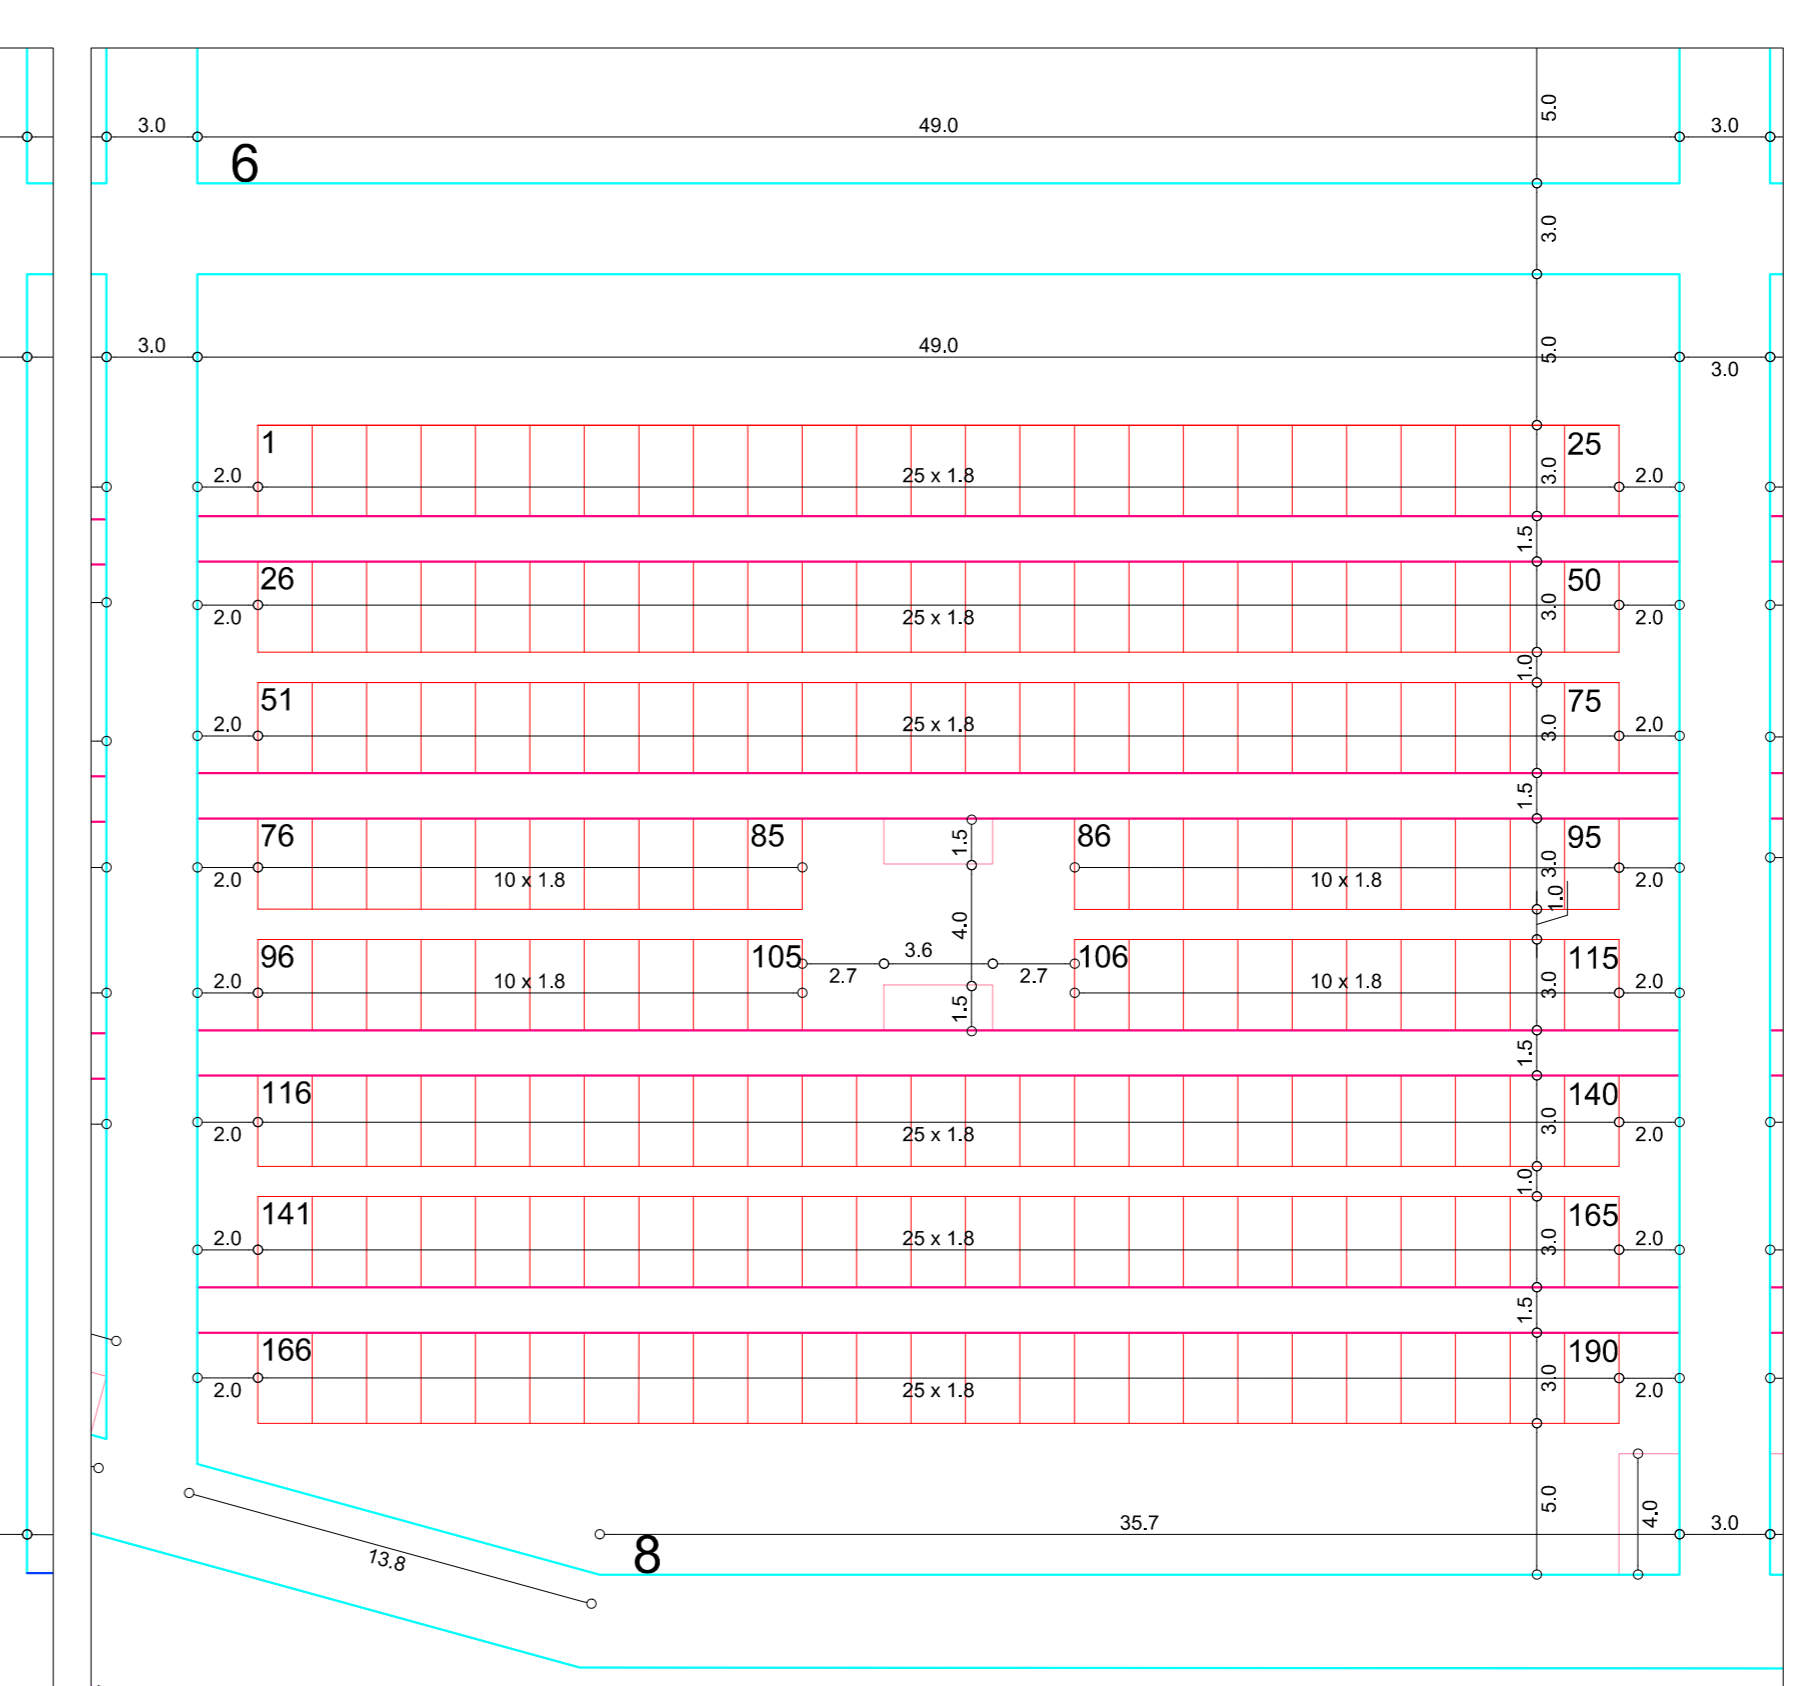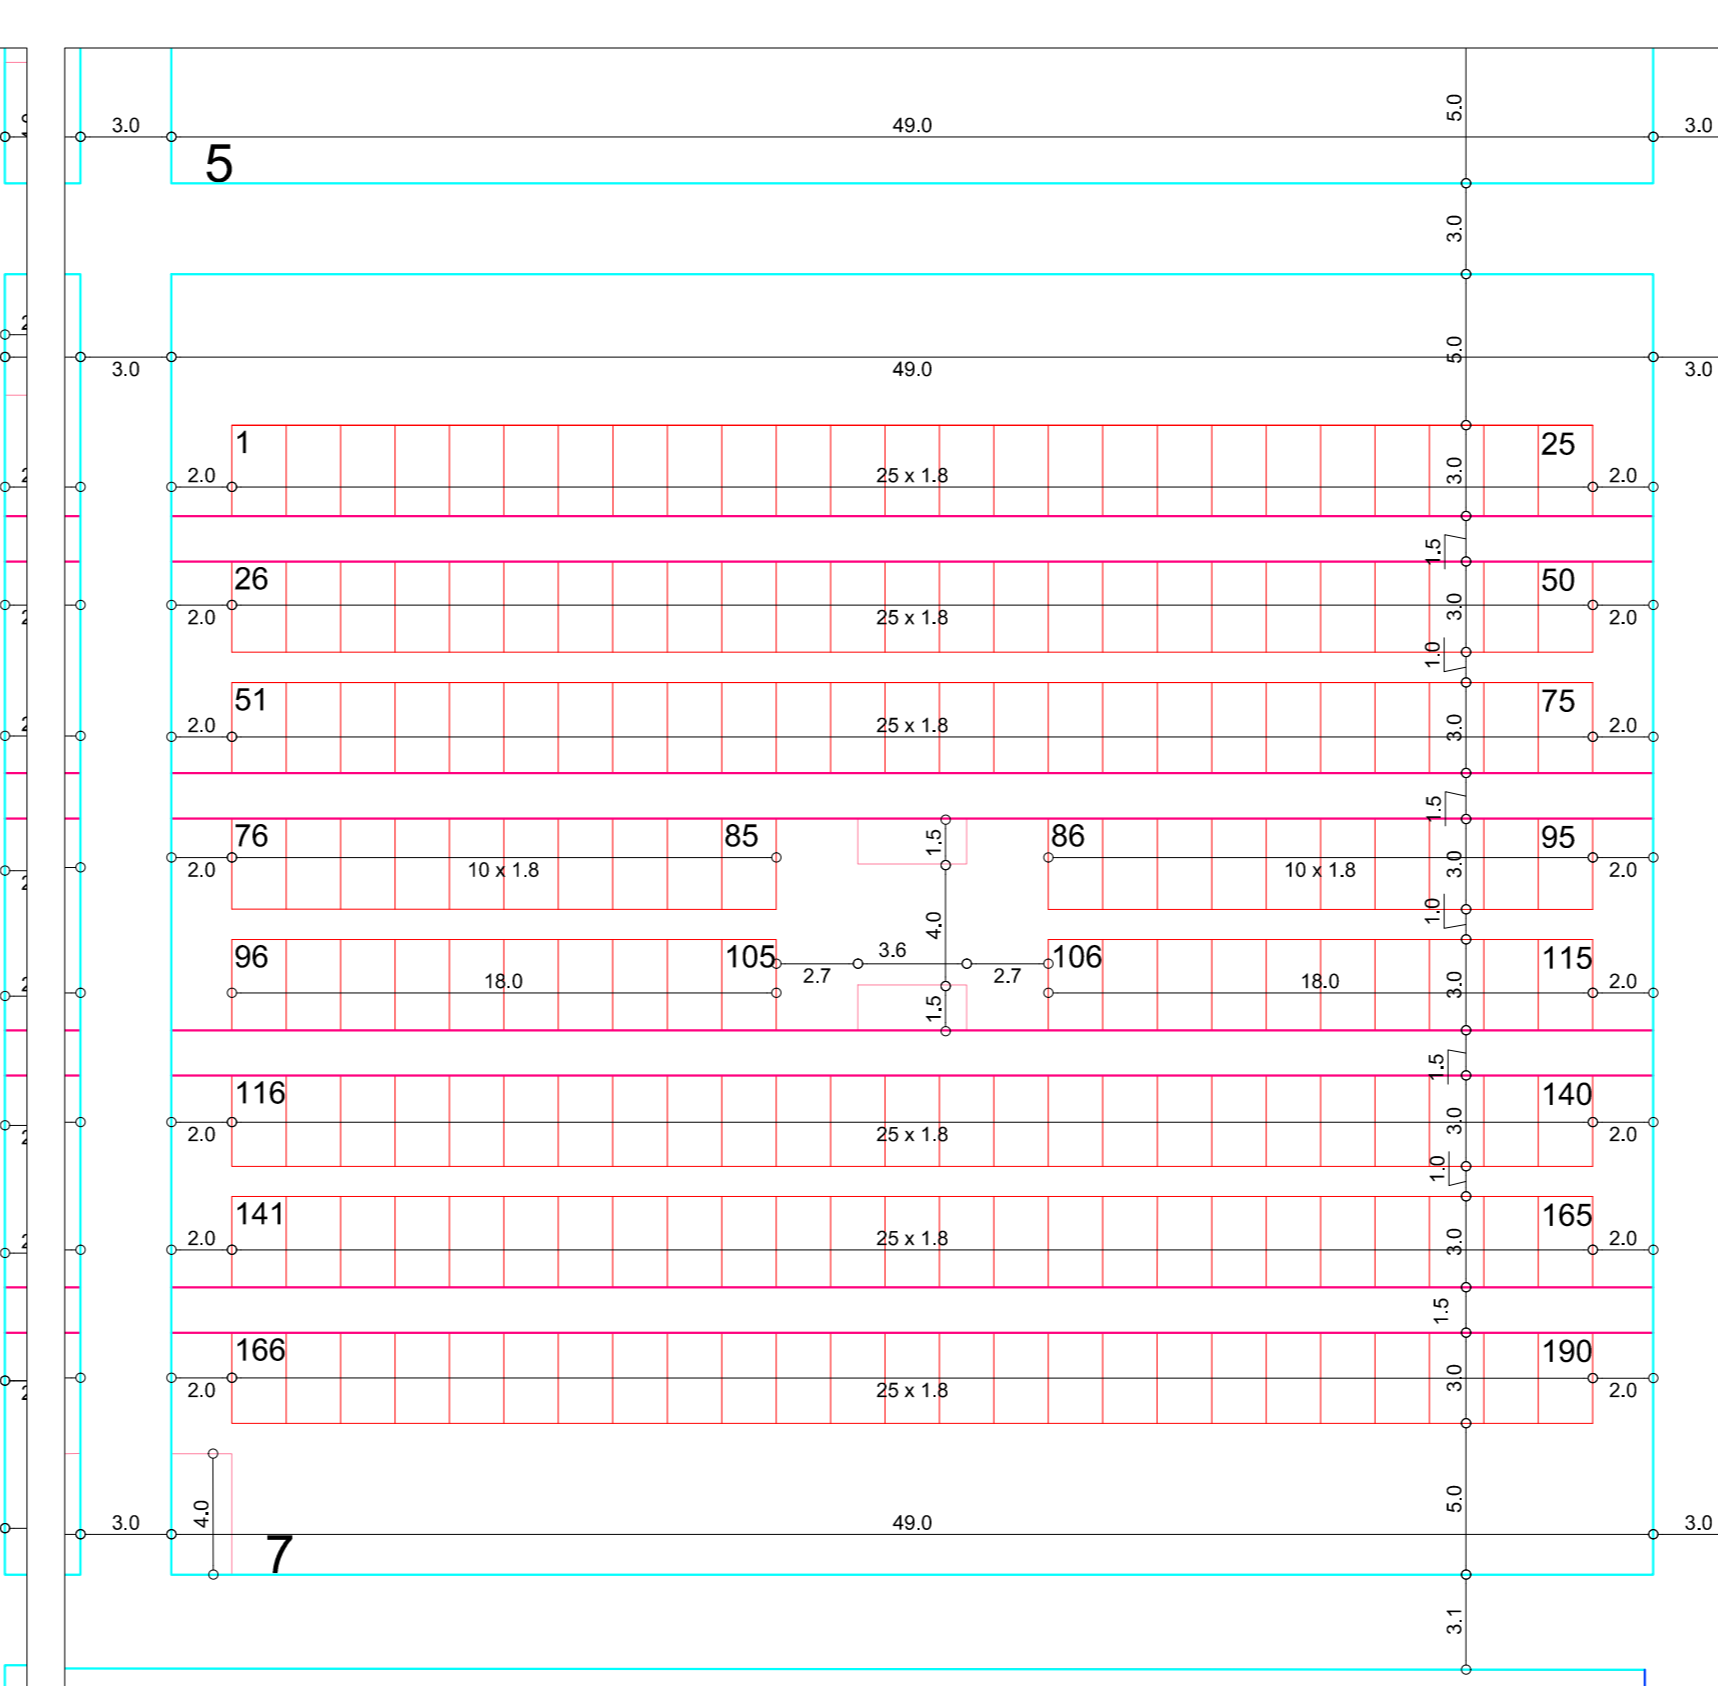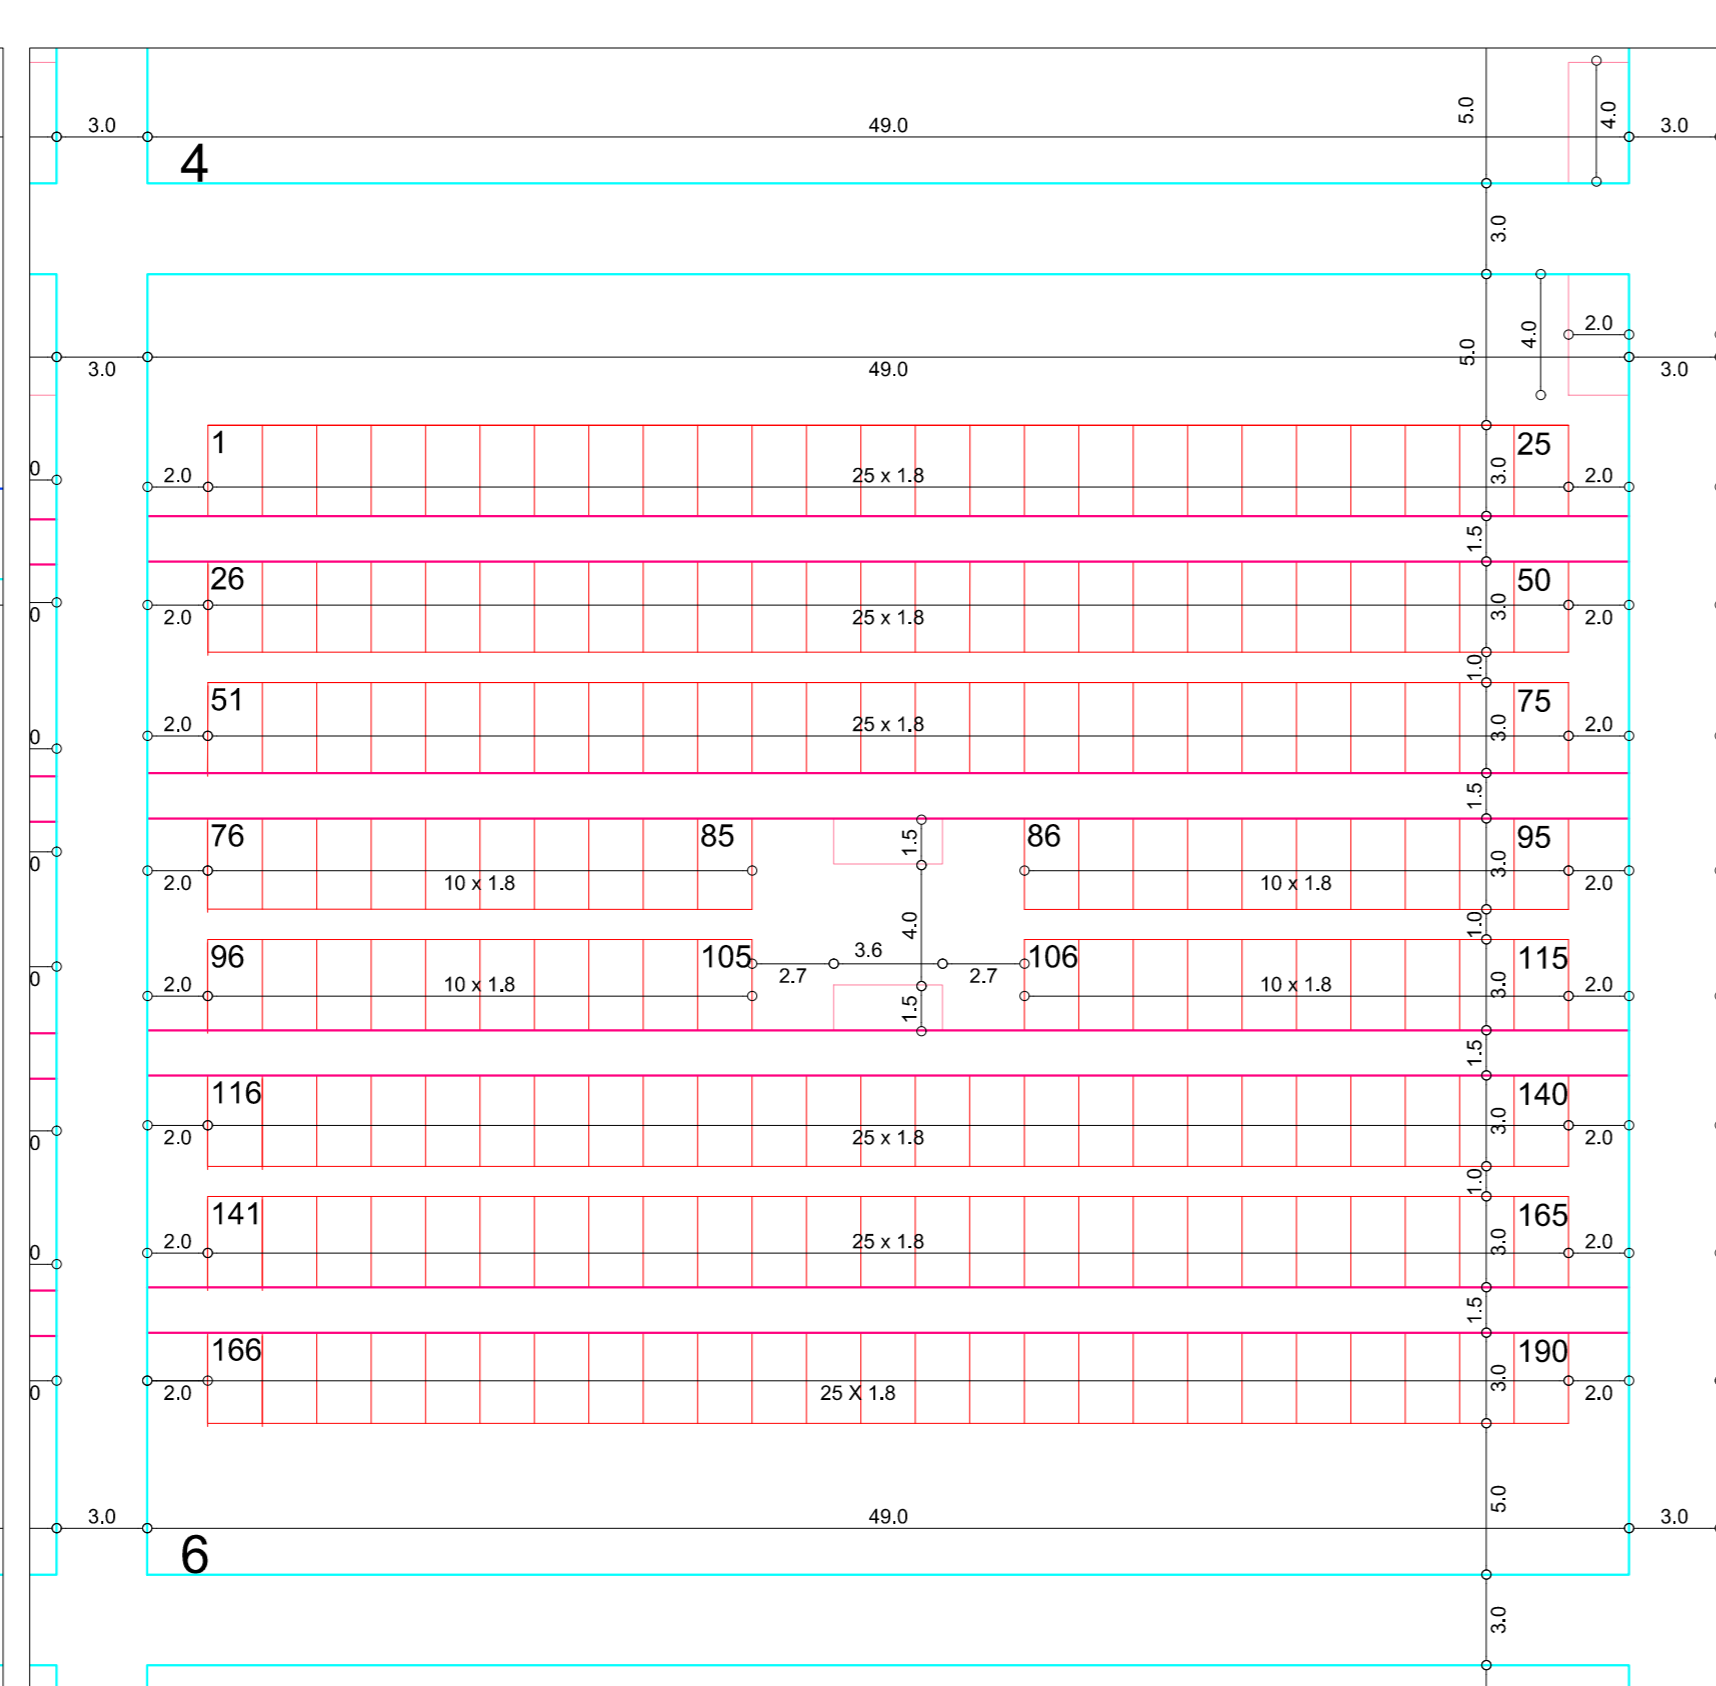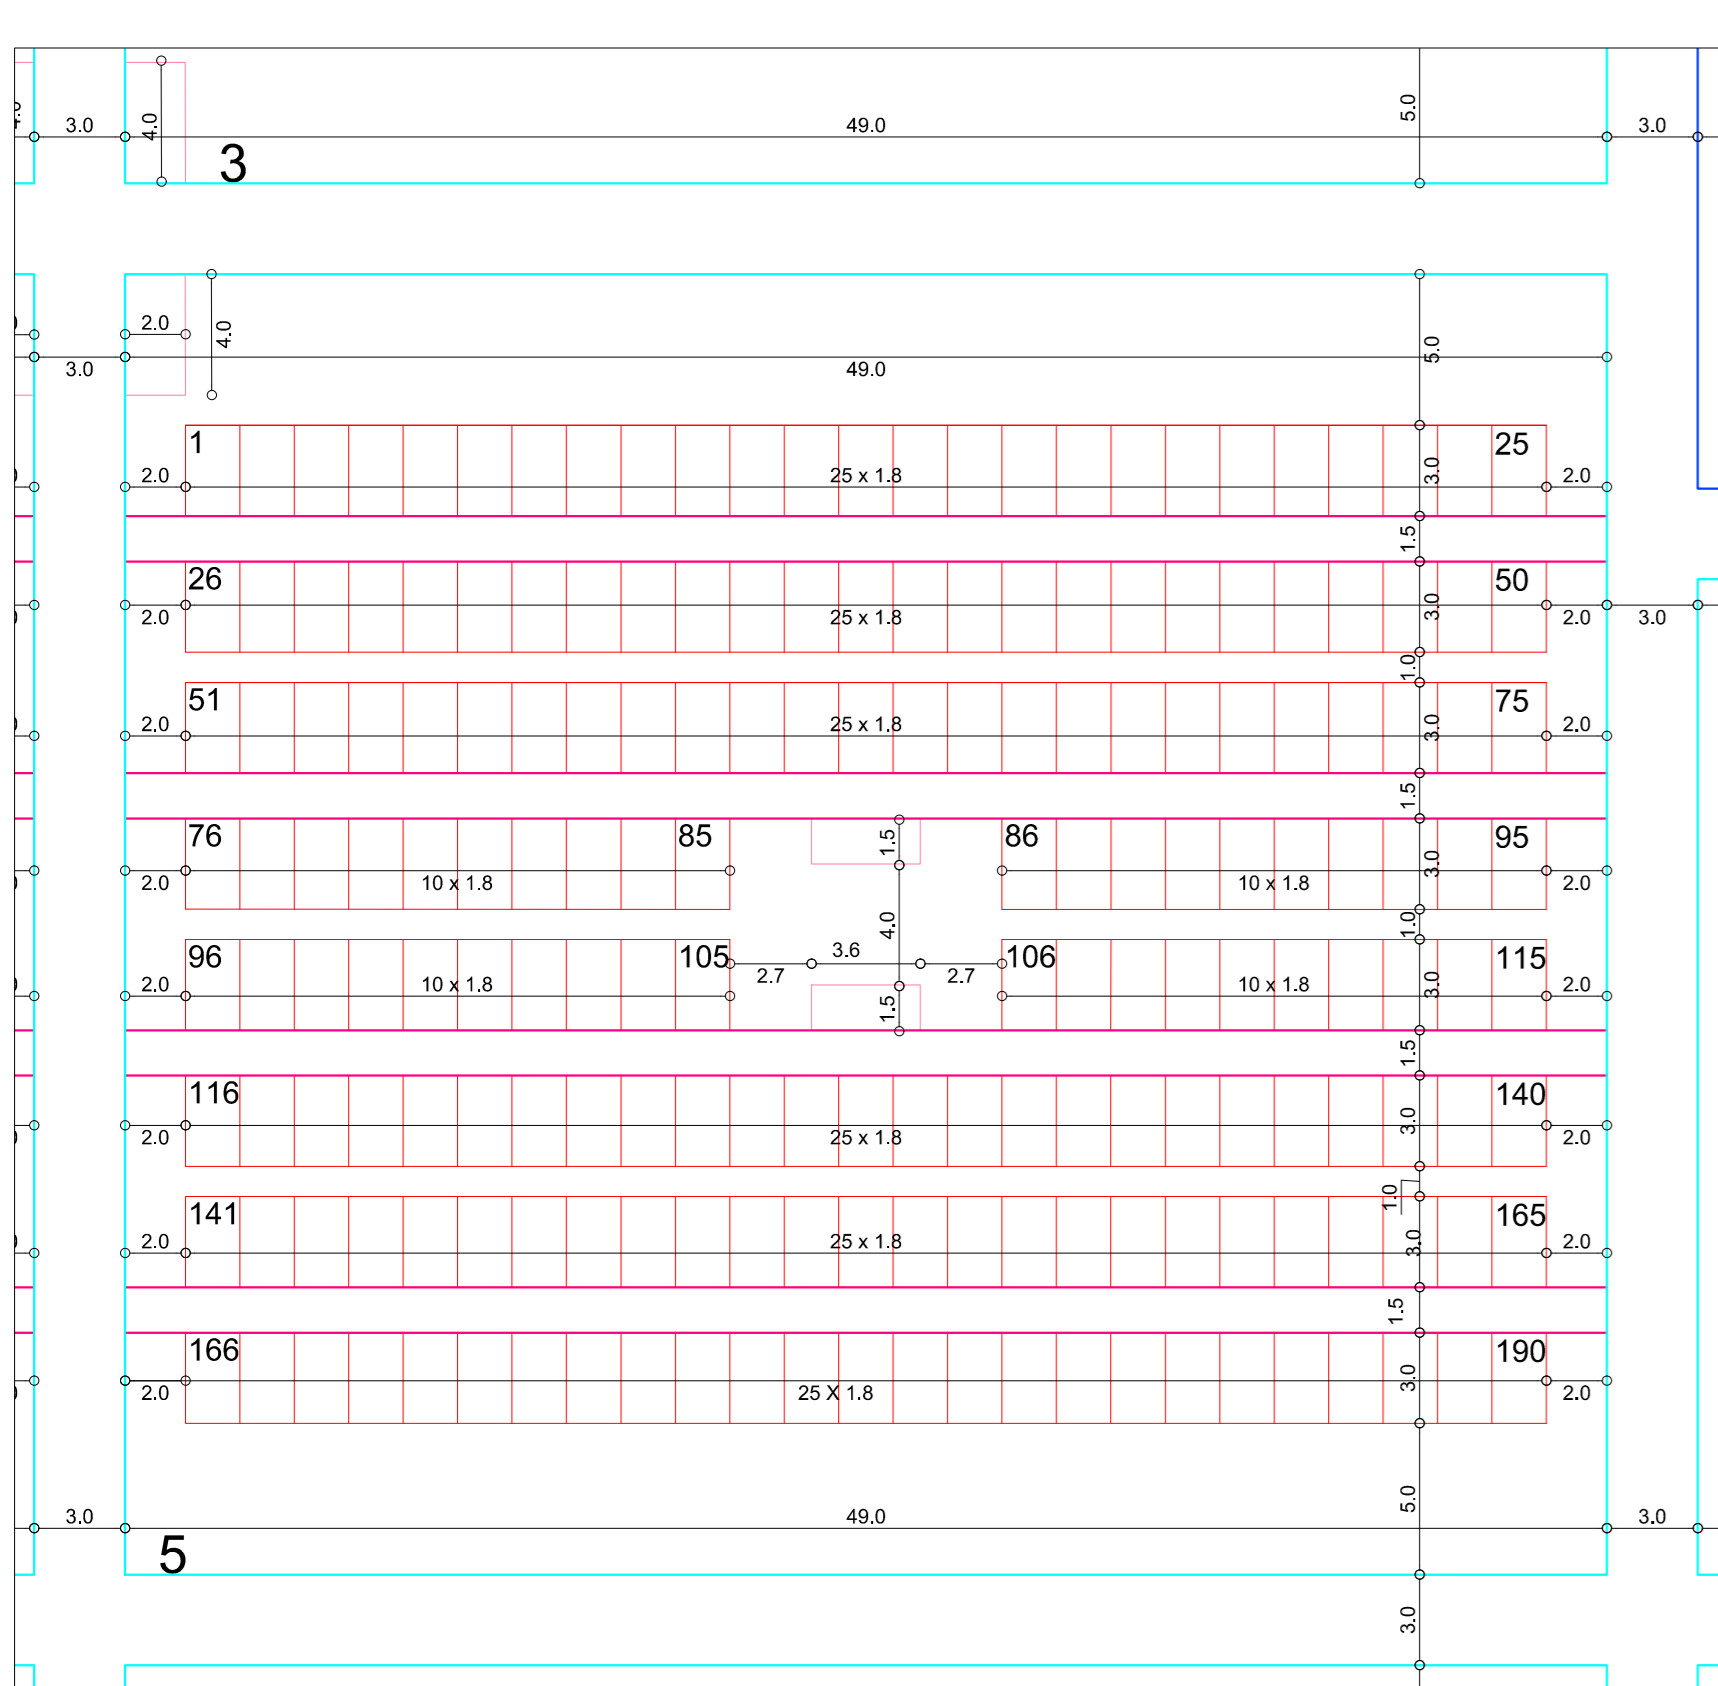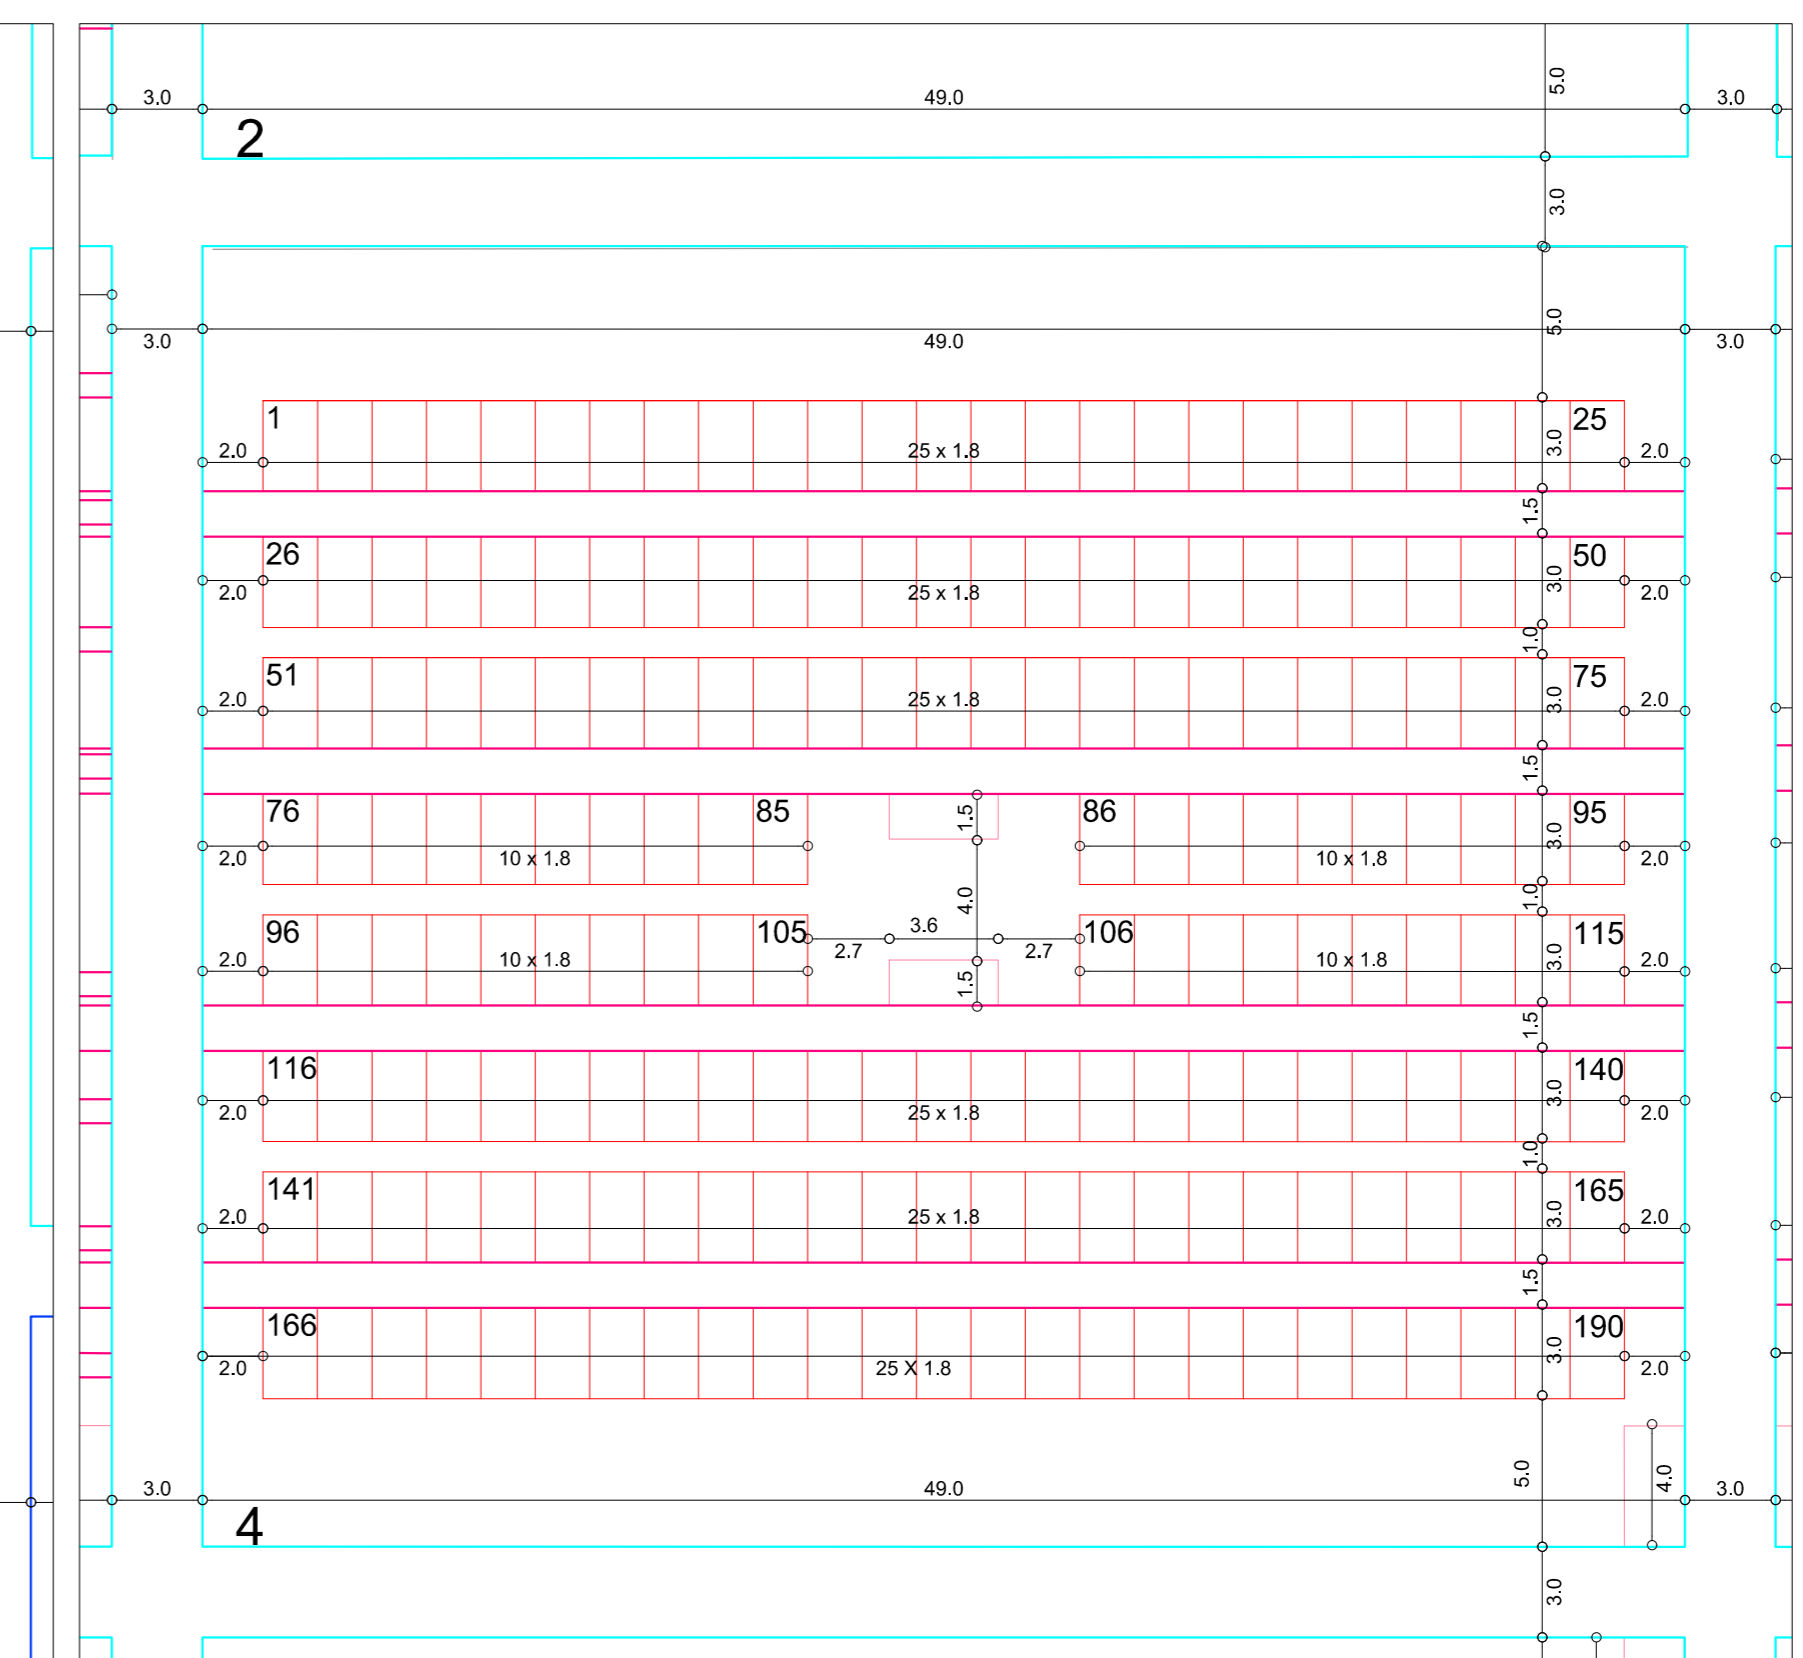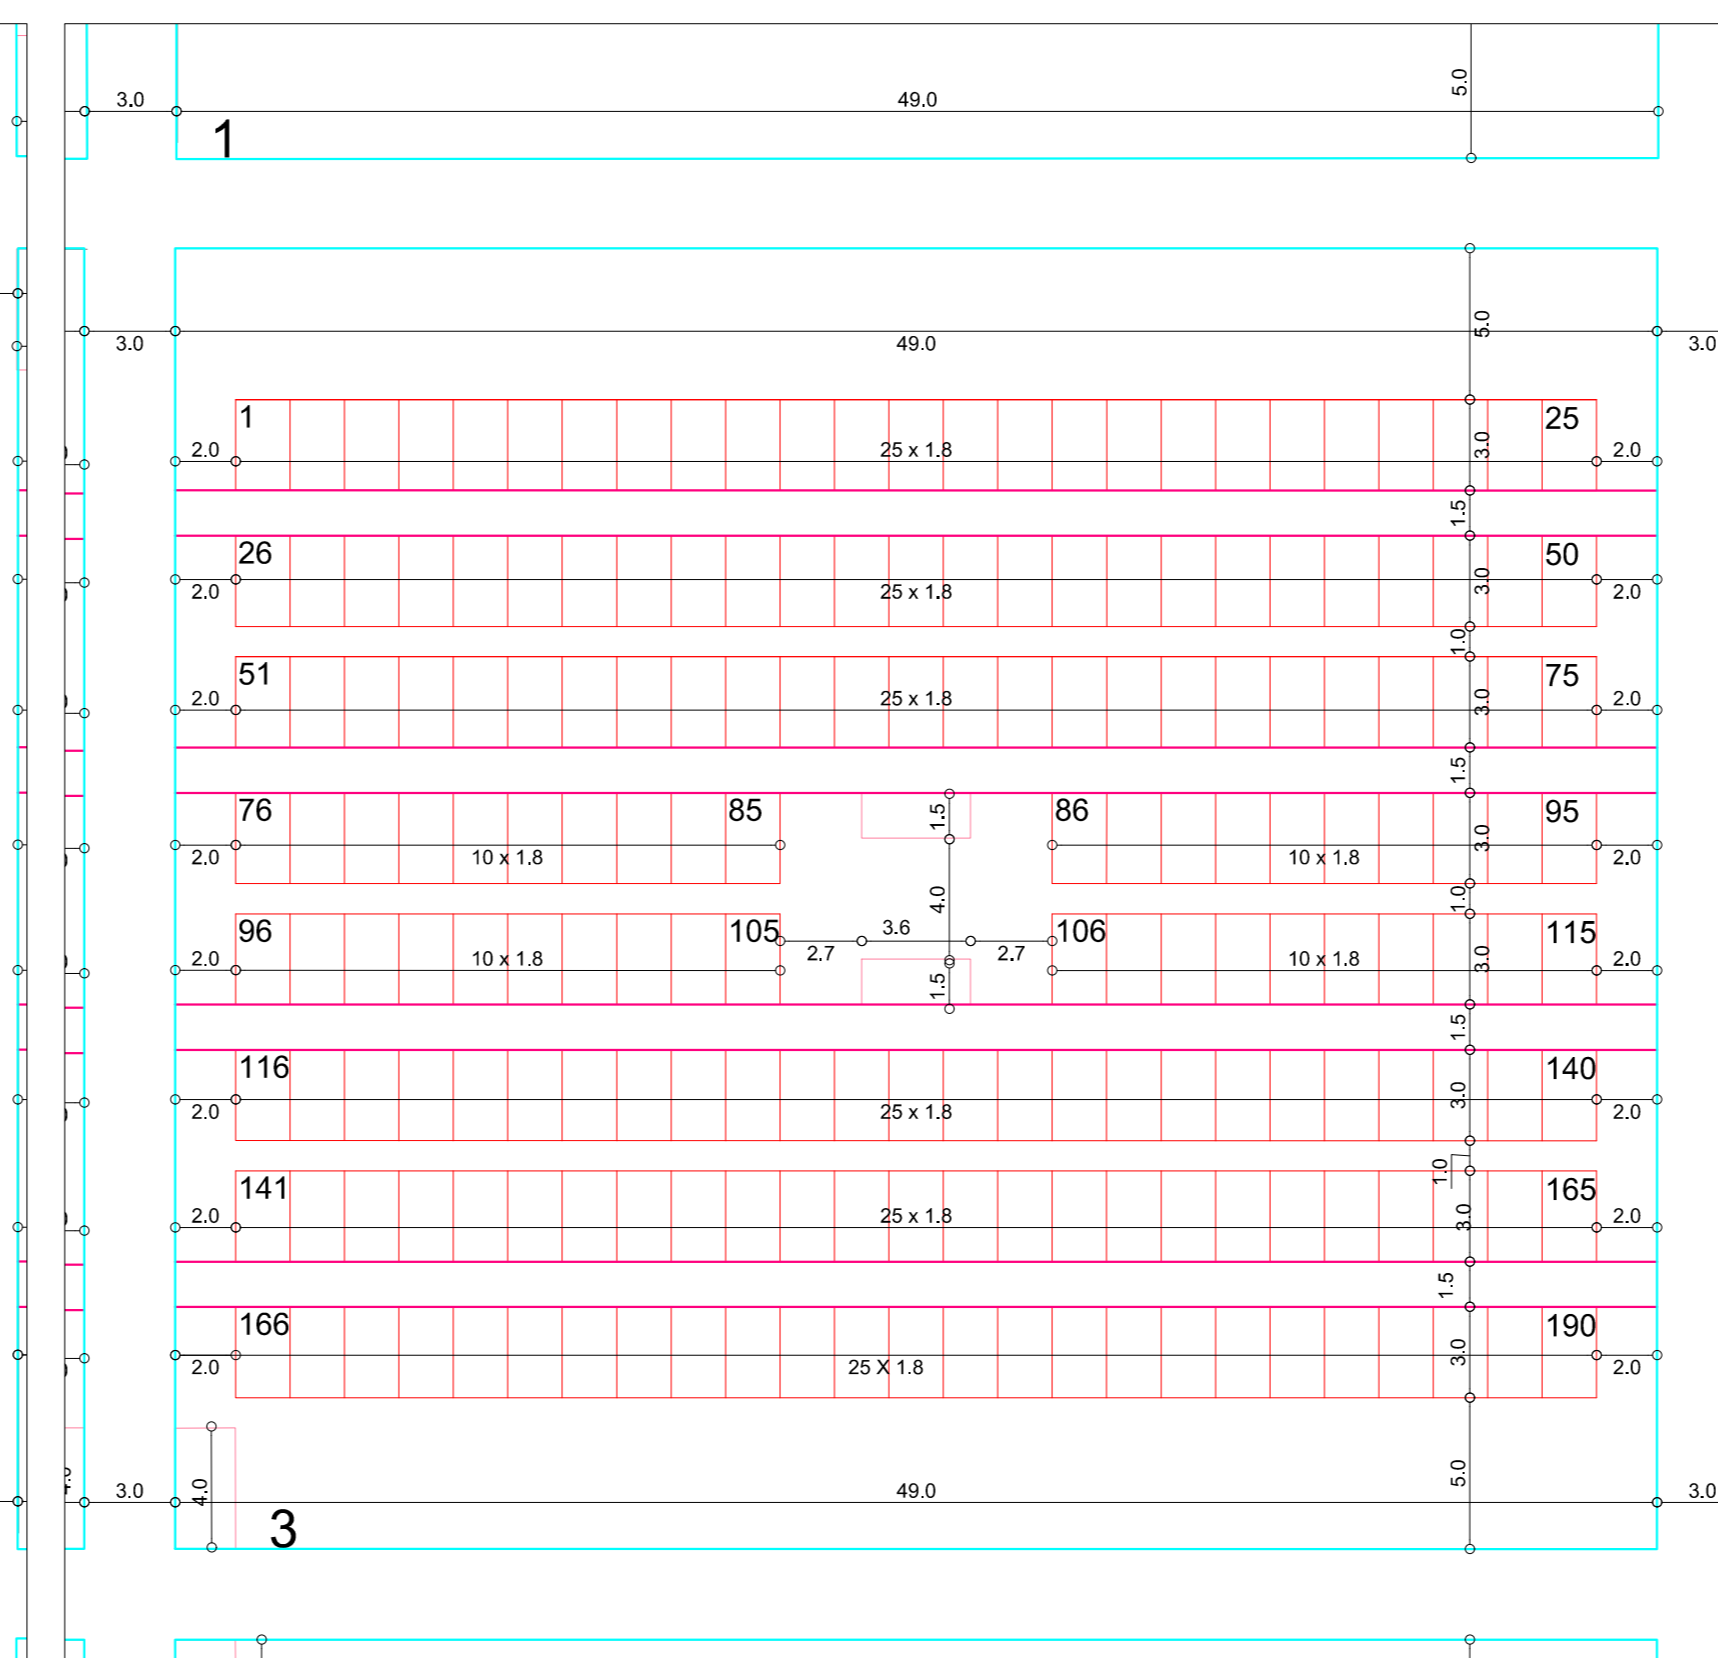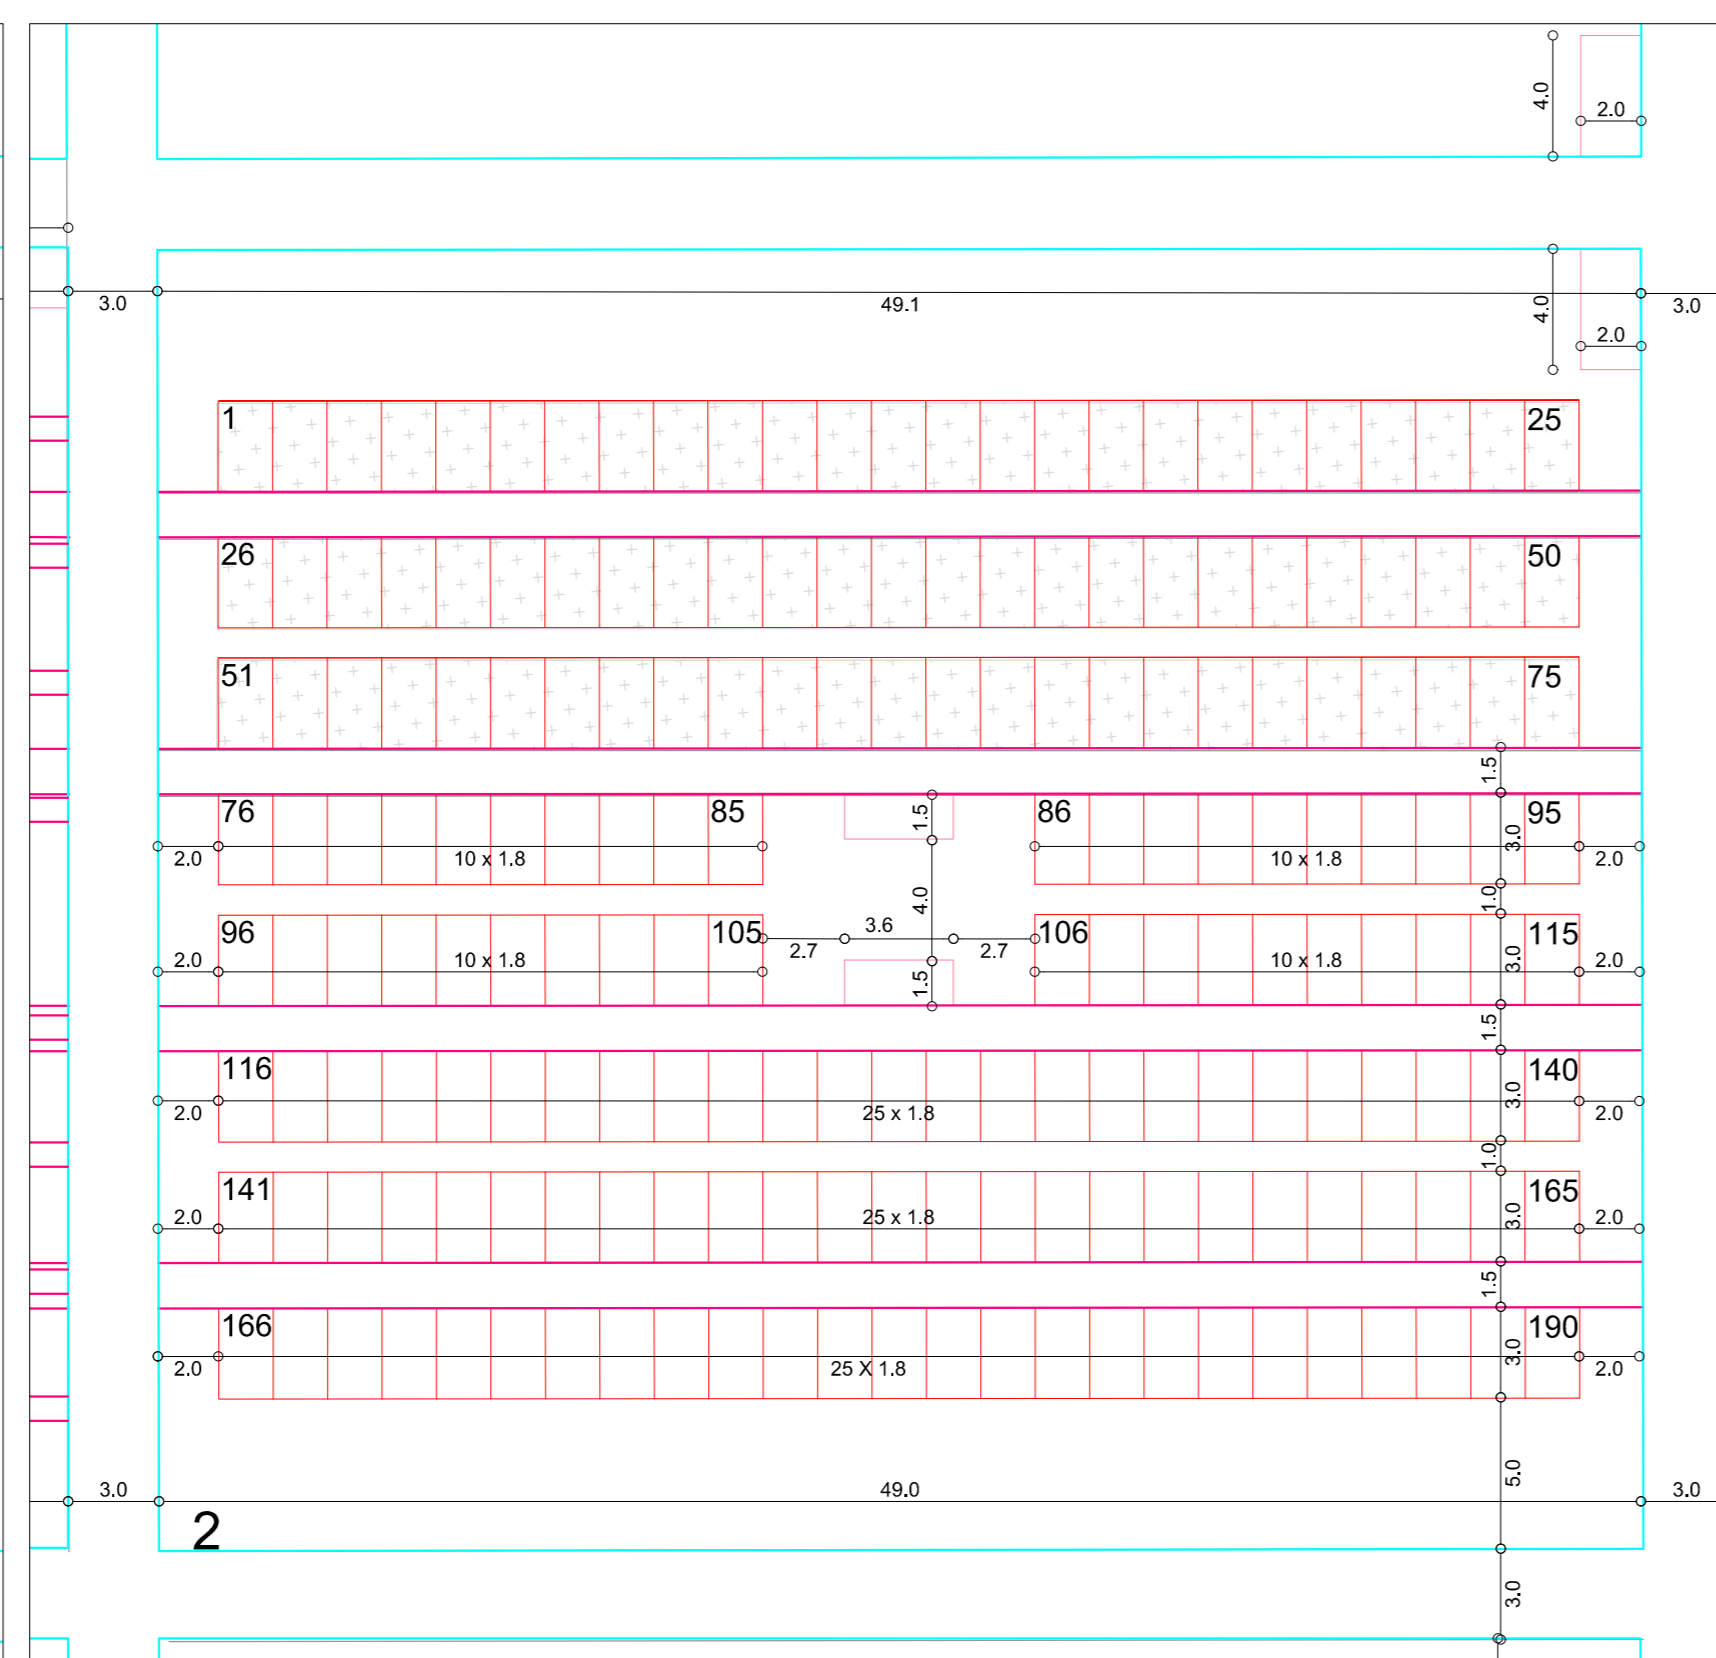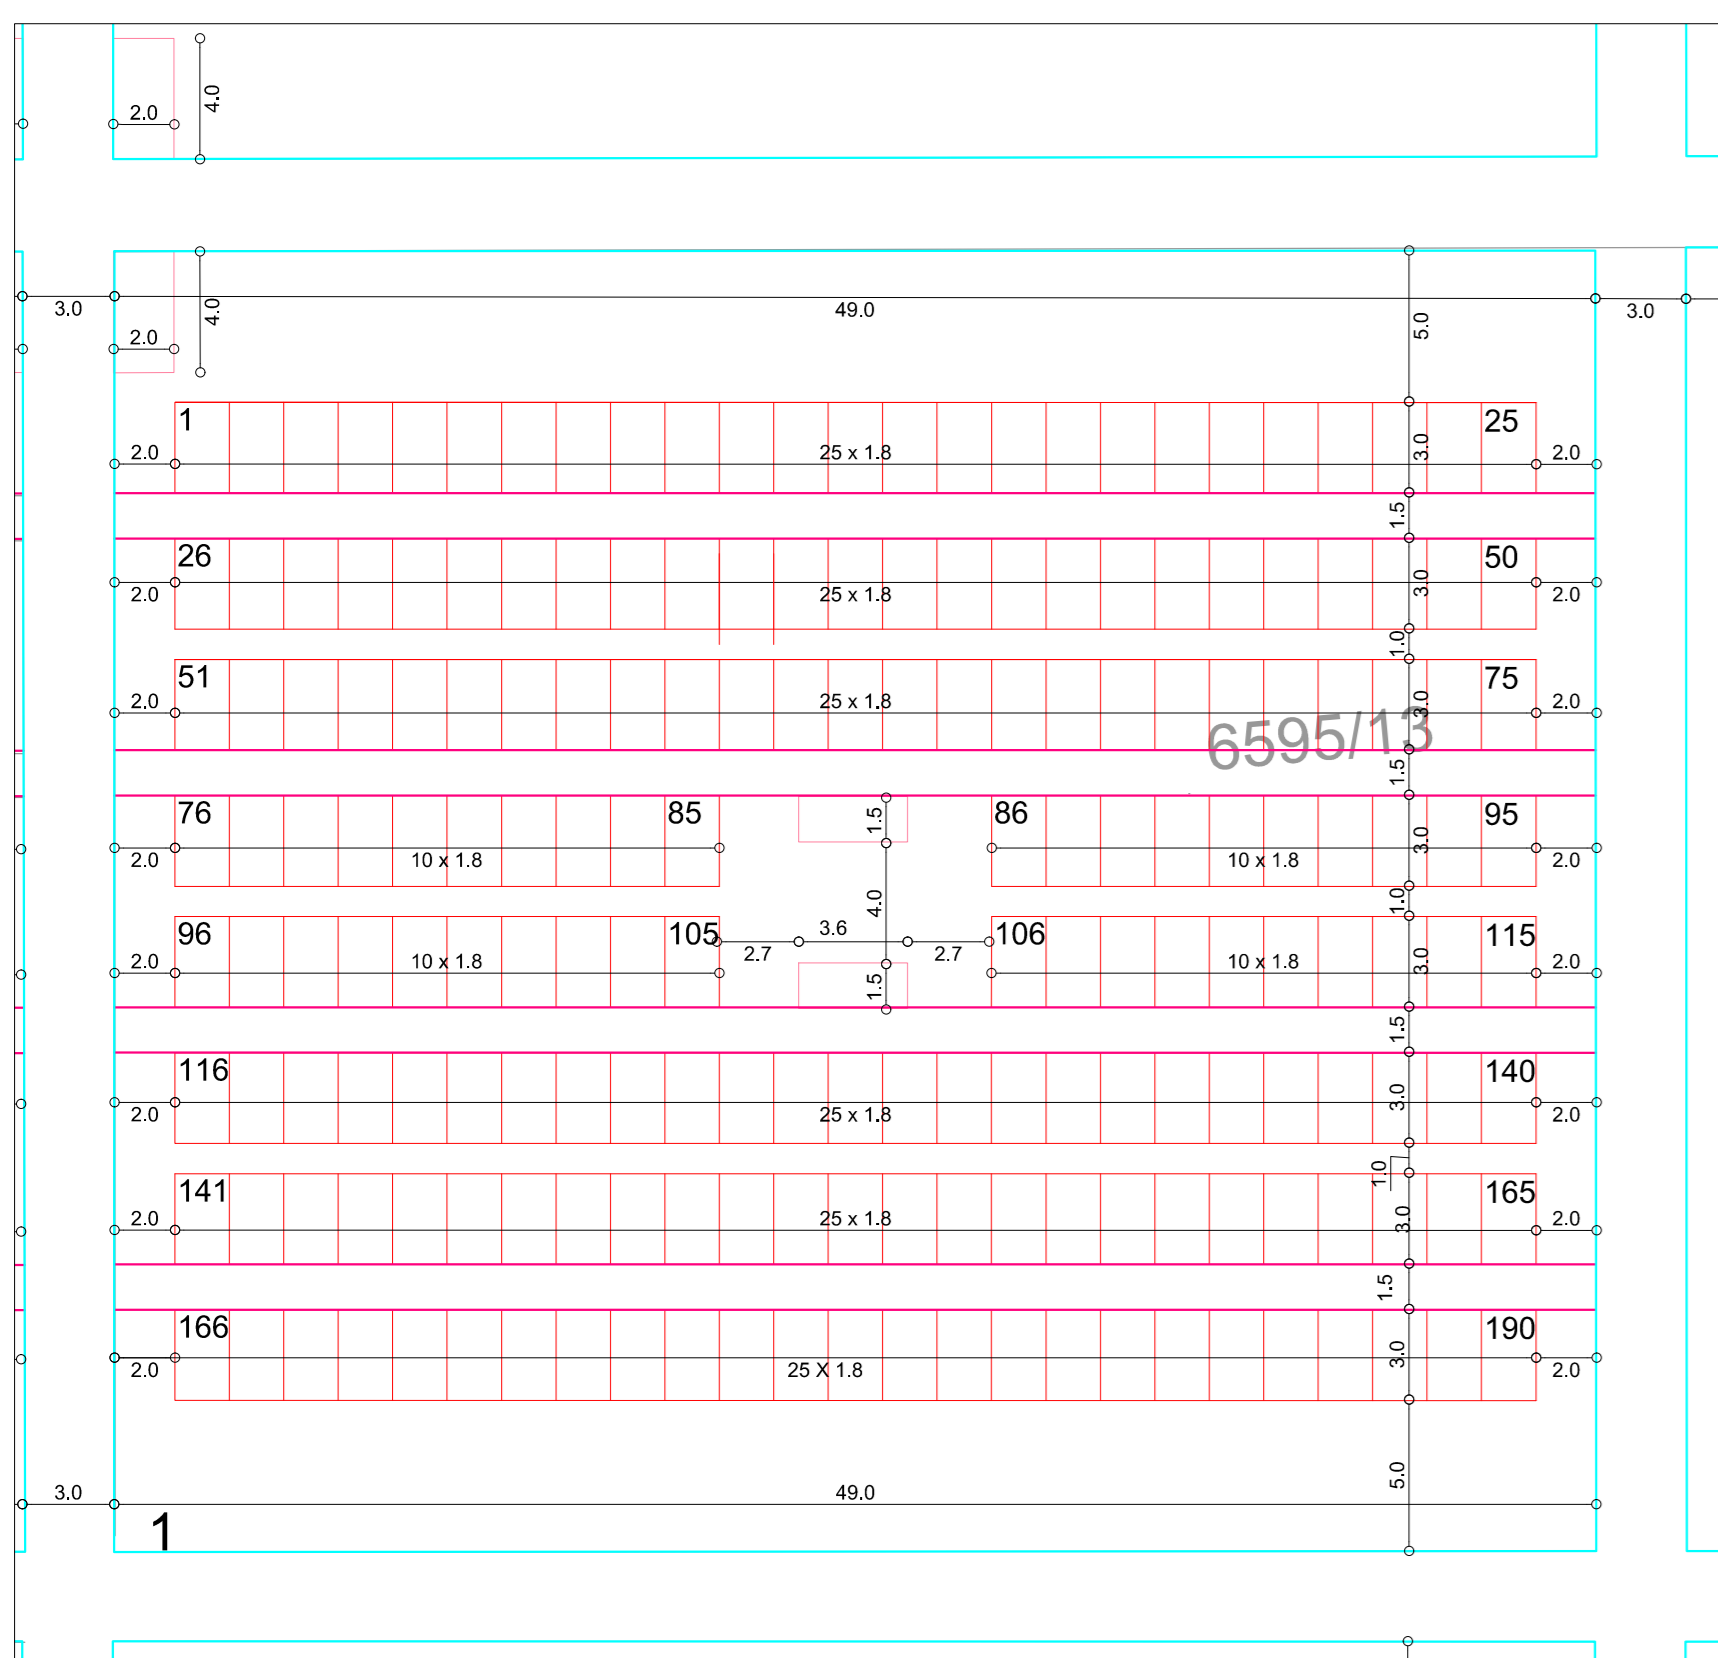

Županija: VUKOVARSKO-SRIJEMSKA ŽUPANIJA	
Grad: VUKOVAR	
Naziv prostornog plana: IZMJENE I DOPUNE DETALJNOG PLANA UREĐENJA "PROŠIRENJE NOVOG GROBLJA" (DPU-1) PRIJEDLOG	
Naziv kartografskog prikaza: DETALJNI PRIKAZ ISKOLČENJA GROBNIH POLJA	
Broj kartografskog prikaza: 5.B.	Mjerna kartografskog prikaza: 1 : 250
Odluka predstavničkog tijela o izradi plana: "Službeni vjesnik" Grada Vukovara br. 9/18	Odluka predstavničkog tijela o doručenoj planu:
Javna rasprava (datum objave):	Javni urud odbran:
od:	do:
Početnik tjela odgovornog za provođenje javne rasprave:	Odgovorna osoba za provođenje javne rasprave:
(ime, prezime i potpis)	
Mjerenje na plan prema članiku 107. Zakona o prostornom uređenju (NN br. 153/13 i 65/17).	
Broj mjiljenja klasa: urbaniz. i izgradnja	datum:
Prvna osoba koja je izradila plan: ZAVOD ZA URBANIZAM I IZGRADNJU d.d. OSIEK	Odgovorna osoba:
Početnik prave osobe koja je izradila plan:	Odgovorna osoba:
STEFAN KARIN, dipl. ing. grad. (ime, prezime i potpis)	
Odgovornost voditelj Ureda Nacrtu prijedloga prostornog plana:	
DARIJA BENJA, dipl. ing. arh.	
Stručni tim u izradi plana:	
1. DARIJA BENJA, dipl. ing. arh.	
2. DENIS STANIĆ, dipl. ing. grad.	
3. VESNA BURIĆ, dipl. ing. grad.	
4. RUPA RUKA, mag. ing. arh. i inž. građ.	
5. THOMAS VEJENIĆ, mag. ing. arh.	
6. MILO KORBIC, mag. ing. arh.	
Telovika suradnja:	
1. IVANKA JERČIĆ-LESKUR, ing. arh.	
2.	
Broj plana: 39/18	
Početnik predstavničkog tijela:	
(ime, prezime i potpis)	
Istovjetnost ovog prostornog plana s izvornikom odjave:	
Početnik nadležnog tijela:	
(ime, prezime i potpis)	