

Na temelju članka 48., stavka 1., točka 1. Zakona o lokalnoj i područnoj (regionalnoj) samoupravi („Narodne novine“ broj 33/01., 60/01. – vjerodostojno tumačenje, 129/05. 109/07., 125/08. i 36/09., 150/11., 144/12., 19/13., 137/15., 123/17., 98/19. i 144/20.), članka 47. stavka 3. točke 1. Statuta Grada Vukovara („Službeni vjesnik“ Grada Vukovara br. 4/09., 7/11., 4/12., 7/13., 7/15., 1/18., 2/18. – pročišćeni tekst, 7/19. – Odluka Ustavnog suda Republike Hrvatske, 3/20., 3/21. i 15/22.) i članka 85. stavak 2. Zakona o prostornom uređenju („Narodne novine“ broj 153/13., 65/17., 114/18., 39/19., 98/19. i 67/23.), Gradonačelnik Grada Vukovara, donosi

ZAKLJUČAK

Članak 1.

Prihvaća se Stručna analiza inicijative, izrađena po Upravnom odjelu za prostorno uređenje i imovinu Grada Vukovara, upućena od Upravnog odjela za komunalno gospodarstvo i graditeljstvo Grada Vukovara, Dr. Franje Tuđmana br. 1, Vukovar, za izmjenu i dopunu PPUG-a Vukovara („Službeni vjesnik Grada Vukovara“ br. 01/06., 04/12., 11/15., 12/18. i 01/19. – pročišćeni tekst) i izmjenu i dopunu GUP-a grada Vukovara („Službeni vjesnik Grada Vukovara“ br. 05/07., 04/12., 11/15., 12/18., 15/22. i 01/23. – pročišćeni tekst).

Članak 2.

Stručnom analizom iz članka 1. ovog Zaključka utvrđeno je da je opravdana inicijativa Upravnog odjela za komunalno gospodarstvo i graditeljstvo Grada Vukovara, Dr. Franje Tuđmana br. 1, Vukovar, a koja se odnosi se na:

- **Ukidanje dijelova trase planirane nerazvrstane ceste oko grada Vukovara od (spoja/križanja) ulice Antuna Matije Reljkovića do (spoja/križanja) ulice Vijeća Europe, kao i od (spoja/križanja) ulice Sajmište do (spoja/križanja) ulice Bana Josipa Jelačića, sukladno grafičkom prilogu u prilogu inicijative.**

Članak 3.

Stručna analiza inicijative iz članka 1. ovog Zaključka proslijeđuje se Gradskom vijeću Grada Vukovara u svrhu utvrđivanja osnovanosti pokretanja postupka za izradu i donošenje IV. Izmjena i dopuna Prostornog plana uređenja Grada Vukovara („Službeni vjesnik Grada Vukovara“ br. 01/06., 04/12., 11/15., 12/18. i 01/19. – pročišćen tekst) i utvrđivanja osnovanosti pokretanja postupka za izradu i donošenje VI. Izmjena i dopuna Generalnog urbanističkog plana grada Vukovara („Službeni vjesnik Grada Vukovara“ br. 05/07., 04/12., 11/15., 12/18., 01/19., 15/22. i 01/23. – pročišćeni tekst.).

REPUBLIKA HRVATSKA
VUKOVARSKO-SRIJEMSKA ŽUPANIJA
GRAD VUKOVAR
KLASA: 350-02/23-01/19
URBROJ: 2196-1-02-24-4
Vukovar, 29. siječanj 2024. godine



Gradonačelnik

Ivan Penava

Penava

9

Na temelju članka 35., točka 2. Zakona o lokalnoj i područnoj (regionalnoj) samoupravi („Narodne novine“ broj 33/01., 60/01. – vjerodostojno tumačenje, 129/05. 109/07., 125/08., 36/09., 150/11., 144/12., 19/13., 137/15., 123/17., 98/19. i 144/20.), članka 32. stavak 1. točke 23. Statuta Grada Vukovara („Službeni vjesnik“ Grada Vukovara br. 4/09., 7/11., 4/12., 7/13., 7/15., 1/18., 2/18. – pročišćeni tekst, 7/19. – Odluka Ustavnog suda Republike Hrvatske, 3/20., 3/21. i 15/22.) i članka 85. stavak 2. Zakona o prostornom uređenju („Narodne novine“ broj 153/13., 65/17., 114/18., 39/19., 98/19. i 67/23.), Gradsko vijeće Grada Vukovara donosi

ODLUKU

I

Utvrđuje se osnovanost pokretanja postupka za izradu i donošenje IV. Izmjena i dopuna Prostornog plana uređenja Grada Vukovara („Službeni vjesnik Grada Vukovara“ br. 01/06., 04/12., 11/15., 12/18. i 01/19. – pročišćeni tekst) i osnovanost pokretanja postupka za izradu i donošenje VI. Izmjena i dopuna Generalnog urbanističkog plana grada Vukovara („Službeni vjesnik Grada Vukovara“ br. 05/07., 04/12., 11/15., 12/18., 15/22. i 01/23. – pročišćeni tekst).

II

Osnovanost pokretanja postupka za izradu i donošenje IV. Izmjena i dopuna Prostornog plana uređenja Grada Vukovara („Službeni vjesnik Grada Vukovara“ br. 01/06., 04/12., 11/15., 12/18. i 01/19. – pročišćeni tekst) i osnovanost pokretanja postupka za izradu i donošenje VI. Izmjena i dopuna Generalnog urbanističkog plana grada Vukovara („Službeni vjesnik Grada Vukovara“ br. 05/07., 04/12., 11/15., 12/18., 15/22. i 01/23. – pročišćeni tekst) utvrđena je prihvaćanjem inicijative Upravnog odjela za komunalno gospodarstvo i graditeljstvo Grada Vukovara, Dr. Franje Tuđmana br. 1, Vukovar, a koja se odnosi na:

- **ukidanje dijelova trase planirane nerazvrstane ceste oko grada Vukovara od (spoja/križanja) ulice Antuna Matije Reljkovića do (spoja/križanja) ulice Vijeća Europe kao i od (spoja/križanja) ulice Sajmište do (spoja/križanja) ulice Bana Josipa Jelačića, sukladno grafičkom prilogu u prilogu inicijative.**

III

Zadužuje se Upravni odjel za prostorno uređenje i imovinu da sukladno ovoj Odluci pokrene postupak izrade i donošenja IV. Izmjena i dopuna Prostornog plana uređenja Grada Vukovara („Službeni vjesnik Grada Vukovara“ br. 01/06., 04/12., 11/15., 12/18. i 01/19. – pročišćeni tekst) i postupak izrade i donošenja VI. Izmjena i dopuna Generalnog urbanističkog plana grada Vukovara („Službeni vjesnik Grada Vukovara“ br. 05/07., 04/12., 11/15., 12/18., 15/22. i 01/23. – pročišćeni tekst).

IV

Odluka će se objaviti u „Službenom vjesniku Grada Vukovara“.

PRIJEDLOG ODLUKE

REPUBLIKA HRVATSKA
VUKOVARSKO-SRIJEMSKA ŽUPANIJA
GRAD VUKOVAR
KLASA: 350-02/23-01/19
URBROJ: 2196-1-01-24-____
Vukovar, _____ 2024. godine

Predsjednik Gradskog vijeća

Željko Sabo, teolog



Obrazloženje

uz Odluku o utvrđivanju osnovanosti pokretanja postupaka za izradu i donošenje IV. Izmjena i dopuna Prostornog plana uređenja Grada Vukovara i izradu i donošenje VI. Izmjena i dopuna Generalnog urbanističkog plana grada Vukovara

Sukladno odredbama članka 85. Zakona o prostornom uređenju (NN br. 153/13., 65/17., 114/18., 39/19., 98/19. i 67/23.) inicijativu za izradu izmjena i dopuna važeće prostorno-planske dokumentacije može dati svatko, a o zaključcima stručne analize zaprimljenih inicijativa u svrhu utvrđivanja osnovanosti pokretanja postupka za izradu i donošenje prostornog plana gradonačelnik je dužan najmanje jednom u kalendarskoj godini izvijestiti predstavničko tijelo.

Za izmjenu i dopunu Prostornog plana uređenja Grada Vukovara i izmjenu i dopunu Generalnog urbanističkog plana grada Vukovara ovaj Upravni odjel zaprimio je inicijativu Upravnog odjela za komunalno gospodarstvo i graditeljstvo Grada Vukovara, Dr. Franje Tuđmana br. 1, Vukovar, a koja se odnosi na:

- *ukidanje dijelova trase planirane nerazvrstane ceste oko grada Vukovara od (spoja/križanja) ulice Antuna Matije Reljkovića do (spoja/križanja) ulice Vijeća Europe kao i od (spoja/križanja) ulice Sajmište do (spoja/križanja) ulice Bana Josipa Jelačića, sukladno grafičkom prilogu u prilogu inicijative.*

O gore navedenoj inicijativi Upravni odjel za prostorno uređenje i imovinu izradio je Stručnu analizu koju Vam u prilogu dostavljamo.

Sukladno članku 85. stavak 2. Zakona o prostornom uređenju (NN br. 153/13., 65/17., 114/18., 39/19., 98/19. i 67/23.) Gradonačelnik Grada Vukovara donio je Zaključak, Klasa: 350-02/23-01/19, Urbroj: 2196-1-02-24-4 od 29. siječnja 2024., kojim se prihvaća Stručna analiza inicijative Upravnog odjela za komunalno gospodarstvo i graditeljstvo Grada Vukovara.

Slijedom navedenoga, ispunjeni su svi propisani preuvjeti za donošenje Odluke o utvrđivanju osnovanosti pokretanja postupaka za izradu i donošenje IV. Izmjena i dopuna Prostornog plana uređenja Grada Vukovara („Službeni vjesnik Grada Vukovara“ br. 01/06., 04/12., 11/15., 12/18. i 01/19. – pročišćeni tekst) i izradu i donošenje VI. Izmjena i dopuna Generalnog urbanističkog plana grada Vukovara („Službeni vjesnik Grada Vukovara“ br. 05/07., 04/12, 11/15., 12/18., 15/22. i 01/23. – pročišćeni tekst.).

**STRUČNA ANALIZA
INICIJATIVE UPRAVNOG ODJELA ZA KOMUNALNO
GOSPODARSTVO I GRADITELJSTVO**

Upravni odjel za prostorno uređenje i imovinu Grada Vukovara zaprimio je, dana 27.11.2023. godine, inicijativu Upravnog odjela za komunalno gospodarstvo i graditeljstvo Grada Vukovara, Dr. Franje Tuđmana br. 1, OIB: 50041264710, za izmjenu važeće prostorno planske dokumentacije Grada Vukovara.

Inicijativa:

- **Ukidanje dijelova trase planirane nerazvrstane ceste oko grada Vukovara od (spoja/križanja) ulice Antuna Matije Reljkovića do (spoja/križanja) ulice Vijeća Europe kao i od (spoja/križanja) ulice Sajmište do (spoja/križanja) ulice Bana Josipa Jelačića, sukladno grafičkom prilogu u prilogu inicijative.**

Predmetna nerazvrstana cesta planirana je Prostornim planom uređenja Grada Vukovara („Službeni vjesnik Grada Vukovara“ br. 01/06., 04/12., 11/15., 12/18. i 01/19. – pročišćeni tekst) i Generalnim urbanističkim planom grada Vukovara („Službeni vjesnik Grada Vukovara“ br. 05/07., 04/12., 11/15., 12/18., 15/22. i 01/23. – pročišćeni tekst)

Prema PPUG-a Vukovara, kartografski prikaz 1.2. Korištenje i namjena površina – promet, dijelovi predmetne planirane prometnice nalaze se najvećim dijelom izvan granica građevinskog područja grada Vukovara i označeni su kao planirana nerazvrstana cesta, a predstavljaju alternativni obilazak oko grada Vukovara od ulice Priljevo na zapadu do ulice Bana Josipa Jelačića na istoku grada prema gradu Iloku.

Također, iz kartografskog prikaza 1.1. Korištenje i namjena površina – površine za razvoj i uređenje, vidljivo je da se dijelovi trase planirane nerazvrstane ceste, predviđeni za ukidanje, najvećim dijelom nalaze u zoni osobito vrijedno obradivo tlo, oznake P1 čime narušavaju već formirane parcele osobito vrijedne poljoprivredne namjene.

Predmetna inicijativa je opravdana.

Ovaj upravni odjel mišljenja je da je moguće ukinuti dijelove trase planirane nerazvrstane ceste oko grada Vukovara budući da se u blizini nalazi trasa planirane obilaznice za koju je već izdana građevinska dozvola te je ista u fazi realizacije.

Slijedom gore navedenog više nema potrebe za paralelnom obilaznom cestom oko grada Vukovara od ulice Priljevo do ulice Bana Josipa Jelačića, a ukidanjem iste će se ujedno sačuvati već formirane parcele osobito vrijedne poljoprivredne namjene.

Predmetna inicijativa odnosi na izmjenu važećeg Prostornog plana uređenja Grada Vukovara („Službeni vjesnik Grada Vukovara“ br. 01/06., 04/12., 11/15., 12/18. i 01/19. – pročišćeni tekst) i važećeg Generalnog urbanističkog plana grada Vukovara („Službeni vjesnik Grada Vukovara“ br. 05/07., 04/12., 11/15., 12/18., 15/22. i 01/23. – pročišćen tekst).

KLASA: 350-02/23-01/19

URBROJ: 2196-1-2-24-2

Vukovar, 26. siječanj 2024. godine



Prilog:

1. Preslika Inicijative od 27.11.2023. godine Upravnog odjela za komunalno gospodarstvo i graditeljstvo Grada Vukovara, Dr. Franje Tuđmana br. 1.



III. IZMJENE I DOPUNE PROSTORNOG PLANA UREĐENJA GRADA VUKOVARA



Nošitelj izrade prostornog plana:
GRAD VUKOVAR
UPRAVA ODJEL ZA URBANIZAM I IZGRADNJU
ODJEL ZA URBANIZAM I IZGRADNJU
POSREDOVANJE U PROMETU NEKRETNIM
I ZAŠTITA OKOLIŠA

Stručni izraditelj prostornog plana:
ZAVOD ZA URBANIZAM I IZGRADNJU
Bulevarka kraljice Marije Tereze 12, 31 000 Osijek, Hrvatska
tel. 031 225 200 mob. telefon: 099 2300000

1.2.

KORIŠTENJE I NAMJENA POVRŠINA PROMET



0 500m 1000m 1500m 2000m 2500m



TUMAČ ZNAKOVLJA

ŽELJEZNIČKI PROMET

POSTOJEĆE PLANIRANO

- ŽELJEZNIČKA PRUGA ZA MEĐUNARODNI PROMET
- ŽELJEZNIČKA PRUGA ZA MEĐUNARODNI PROMET
- ŽELJEZNIČKA PRUGA ZA REGIONALNI PROMET
- STARA ŽELJEZNIČKA PRUGA ZA LOKALNI PROMET
- STARA ŽELJEZNIČKA PRUGA ZA LOKALNI PROMET KOJA SE UKIDA
NAKON IZGRADNJE VIŠENAMJENSKOG KANALA DUNAV – SAVA
- ŽELJEZNIČKA PRUGA ZA LOKALNI PROMET
NAKON IZGRADNJE VIŠENAMJENSKOG KANALA DUNAV – SAVA
- ŽELJEZNIČKI KOLODVOR (VUKOVAR–BOROVO NASELJE)
- ŽELJEZNIČKI KOLODVOR (STARI VUKOVAR)
- ŽELJEZNIČKO STAJALIŠTE
- ŽELJEZNIČKO CESTOVNI PRIJELAZ U RAZINI
- ŽELJEZNIČKO CESTOVNI PRIJELAZ U DVAJE RAZINE
- ŽELJEZNIČKO CESTOVNI PRIJELAZ U DVAJE RAZINE KOJI SE UKIDA
NAKON IZGRADNJE VIŠENAMJENSKOG KANALA DUNAV – SAVA

RJEČNI PROMET

- RJEČNA DRŽAVNA LUKA
- ŽUPANIJSKA PUTNIČKA LUKA
- PRISTANIŠTA
- SIDRIŠTE
- GRANIČNI RJEČNI PRIJELAZ
- MEĐUNARODNI PLOVNI PUT I OZNAKA KLASJE
- VIŠENAMJENSKI KANAL DUNAV – SAVA
- RJEČNI KILOMETRI

ZRAČNI PROMET

- LETJELIŠTE

INTEGRALNI TRANSPORT

- ROBNO TRANSPORTNO SREDIŠTE

GRANICE

TERITORIJALNE I STATISTIČKE GRANICE

- DRŽAVNA GRANICA
- GRANICA GRADA VUKOVARA
- GRANICE NASELJA

OSTALE GRANICE

- OBUHVAT PROSTORNOG PLANA

PROMET

POSTOJEĆE PLANIRANO


- KORIDOR BRZE CESTE
- KORIDOR DRŽAVNE CESTE
- KORIDOR VIŠENAMJENSKOG KANALA DUNAV – SAVA

CESTOVNI, BIKLJISTUČKI I PJEŠAČKI PROMET


- BRZA CESTA
- DRŽAVNA CESTA
- DRŽAVNA CESTA DO IZGRADNJE VIŠENAMJENSKOG KANALA DUNAV –
- NERAZVRSTANA CESTA
- NERAZVRSTANA CESTA DO IZGRADNJE VIŠENAMJENSKOG KANALA DUNAV –
- ČVORIŠTA NA BRZOJ CESTI
- OZNAKA JAVNE CESTE
- TRASA ZNAČAJNIH BIKLJISTUČKIH PROMETNIKA
- TRASA ZNAČAJNIH BIKLJISTUČKIH PROMETNIKA
DO IZGRADNJE VIŠENAMJENSKOG KANALA DUNAV – SAVA
- MOST

Izjava KATEGORIJE – STRUČNA ŽUPANIJA	
Grad: VUKOVAR	
Naziv prostornog plana: III. IZMJENE I DOPUNE PROSTORNOG PLANA UREĐENJA GRADA VUKOVARA	
Naziv kartografskog prikaza: KORIŠTENJE I NAMJENA POVRŠINA PROMET	
Broj kartografskog prikaza: 1.2.	Mjerilo kartografskog prikaza: 1 : 25 000
Odlika predloženikog tijela o izradi plana: Službeni vjesnik Grada Vukovara br. 2/17, 11/17	Odlika predloženikog tijela o donošenju plana: Službeni vjesnik Grada Vukovara br. 12/18
Javna rasprava (datum objave): Mrežne stranice MGRPU 3.5.2018. i 9.8.2018. Mrežne stranice Grada Vukovara "Vesernji list" 7.5.2018.	Javni uvid održan: 18. svibnja 2018.g. do: 30. svibnja 2018.g. 07. lipnja 2018.g. do: 3. rujna 2018.g.
Posao tijela odgovornog za provođenje javne rasprave:	Odgovorna osoba za provođenje javne rasprave: MARINA VLAJIĆ, mag. iur. (ime, prezime i pozicija)
Mjesta na plan prema Statutu 107. Zakona o prostornom uređenju (NN br. 153/13 i 65/17) ZAVOD ZA PROSTORNO UREĐENJE VUKOVARSKO-SRBEJSKE ŽUPANIJE Broj mjesta: 10800-02/18-01/46 ustroj: 2196/A-10-07-18-2 datum: 8. studenoga 2018.g.	
Prosto osoba koja je izradila ZAVOD ZA URBANIZAM I IZGRADNJU d.d. OSUJEK	
Posao pravne osobe koja je izradila plan:	Odgovorna osoba: STJEPAN KARIN, dipl.ing.gra?. (ime, prezime i pozicija)
Odgovorni voditelj izrade Nacrta prijedloga prostornog plana: DARIJA ŠARIĆ, dipl.ing.ark.	
Stručni tim u izradi plana: 1. DARIJA ŠARIĆ, dipl.ing.ark. 2. ZLATICA ŠKARIĆ, dipl.ing.ark. 3. DINO STANIĆ, dipl.ing.graf. 4. FILIP RUŠKA, mag.ing.oeđif. 5. TIHOMIR VEJENAC, mag.ing.el. 6. MIA KORDIĆ, mag.ing.el.	
7. VESNA JUJIĆ, dipl.ing.graf. 8. Tehnička suradnja: 1. IVANKA JERČIĆ LESKUR, ing.ark. 2.	
Broj planš/17	
Posao predloženikog tijela:	Predsjednik predloženikog tijela: TOMISLAV ŠOTA, dr.med.vet. (ime, prezime i pozicija)
Ispravstvenost ovog prostornog plana s izvornikom objave:	Posao nadležnog tijela: (ime, prezime i pozicija)

- NIO TRASE PLANIRANE NERAZRSTANE CESTE
PREDUPEN ZA UKIDANJE

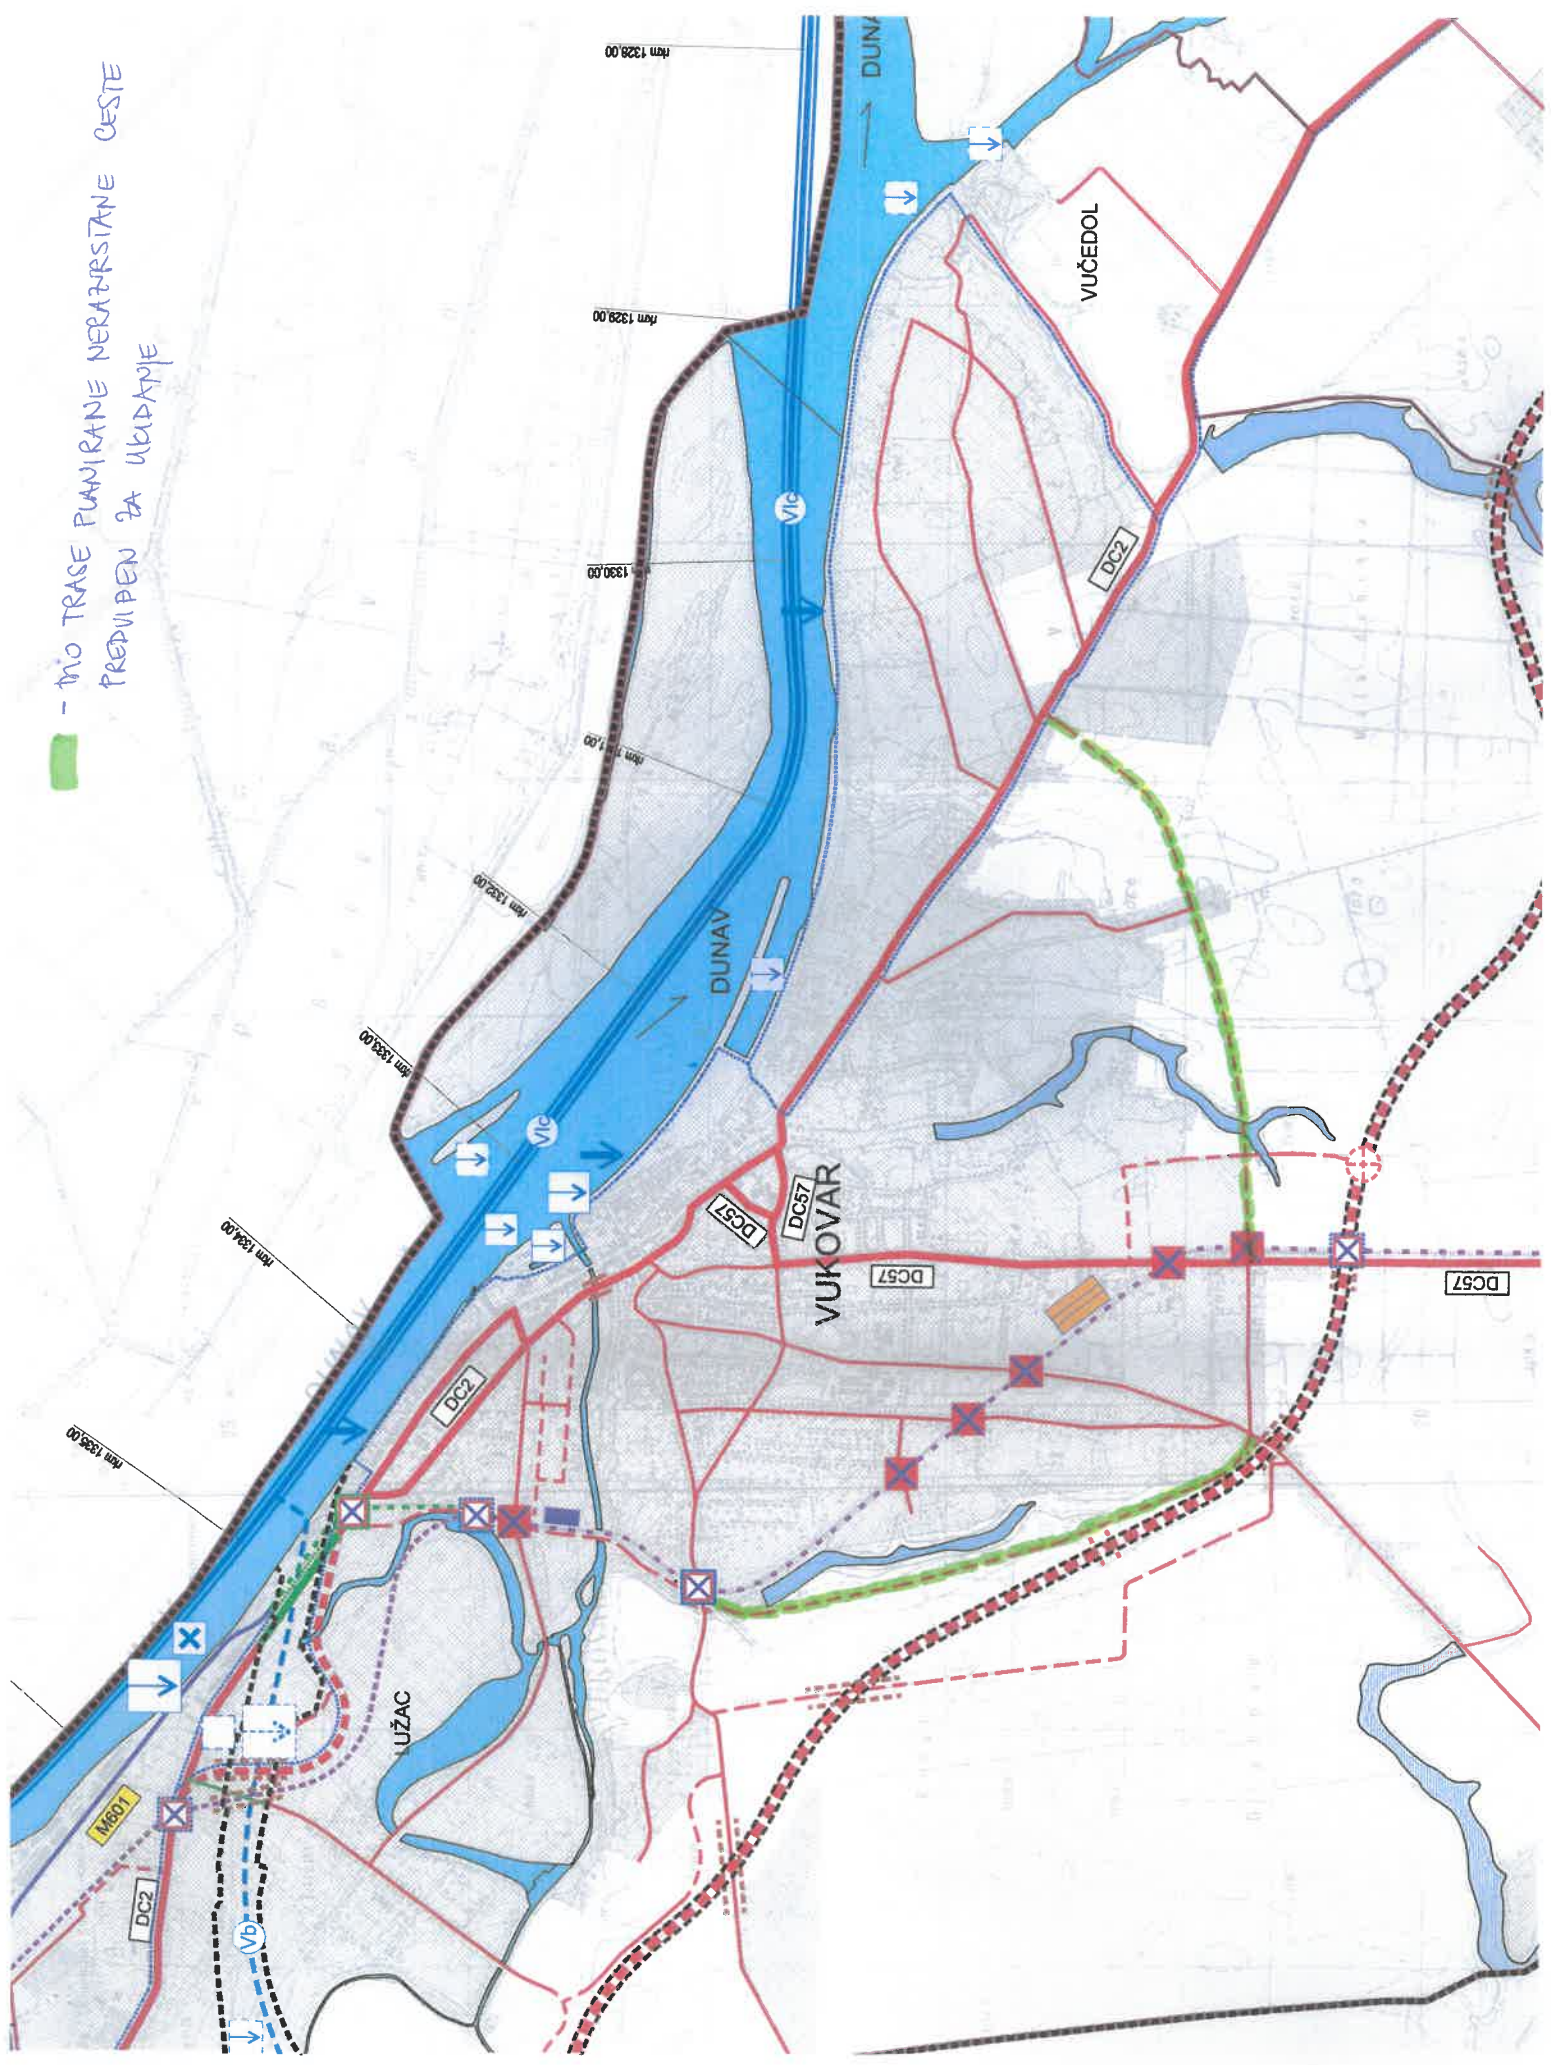

- DIO TRASE PLANIRANE NEKAMPASTANE CESTE
PREDVIĐEN ZA UKLONJE

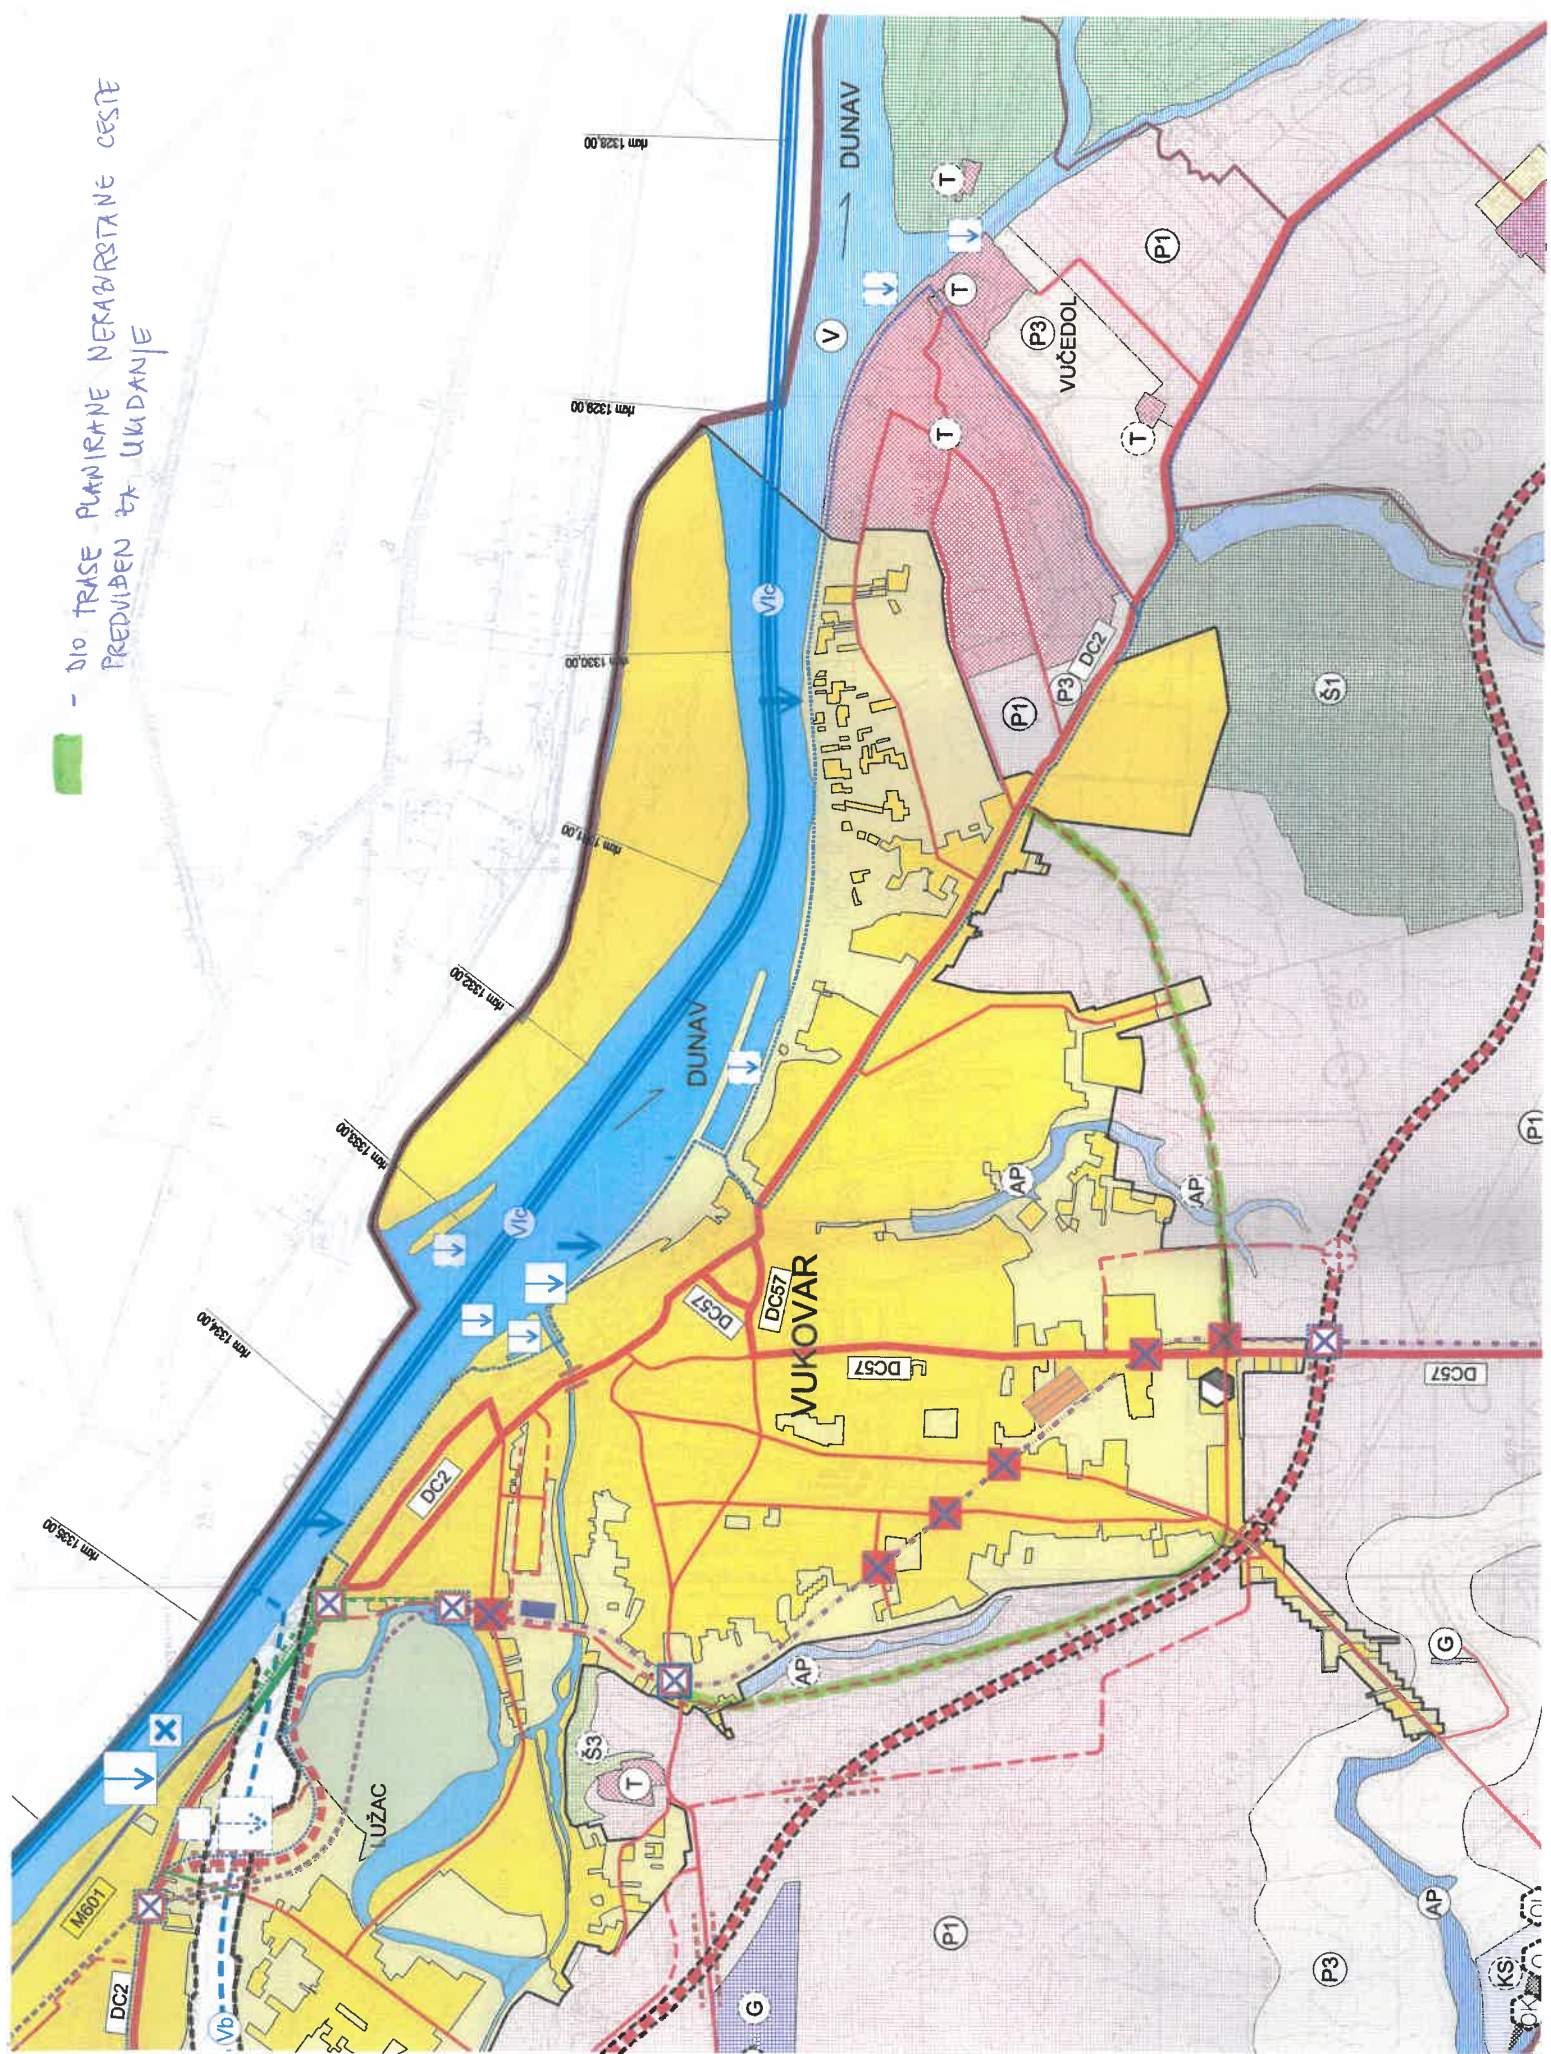

IV. IZMJENE I DOPUNE GENERALNOG URBANISTIČKOG PLANA GRADA VUKOVARA

3.1.B PROMETNA I KOMUNALNA INFRASTRUKTURA - PROMET

Mjerilo: 1 : 5 000



Broj Ugovora: 49/2022

TUMAČ ZNAKOVLJA

ŽELJEZNIČKI PROMET

- ŽELJEZNIČKA PRUGA ZA MEĐUNARODNI PROMET
- ŽELJEZNIČKA PRUGA ZA REGIONALNI PROMET
- STARA ŽELJEZNIČKA PRUGA ZA LOKALNI PROMET
- STARA ŽELJEZNIČKA PRUGA ZA LOKALNI PROMET KOJA SE LIKIDA NAKON IZGRADNJE VIŠENAMJENSKOG KANALA DUNAV - SAVA
- PLANIRANA ŽELJEZNIČKA PRUGA NAKON IZGRADNJE VIŠENAMJENSKOG KANALA DUNAV - SAVA
- OZNAKA ŽELJEZNIČKE PRUGE
- ŽELJEZNIČKI KOLODVOR VUKOVAR
- ŽELJEZNIČKI KOLODVOR STARO VUKOVAR
- ŽELJEZNIČKO STAJALIŠTE
- ŽELJEZNIČKO CESTOVNI PRIELAZ U RAZINI
- ŽELJEZNIČKO CESTOVNI PRIELAZ U DVIJE RAZINE
- ŽELJEZNIČKO CESTOVNI PRIELAZ U DVIJE RAZINE KOJI SE LIKIDA NAKON IZGRADNJE VIŠENAMJENSKOG KANALA DUNAV - SAVA

RIJEČNI PROMET

- RIJEČNA DRŽAVNA LUKA
- PLANIRANA RIJEČNA DRŽAVNA LUKA
- ŽUPANIJSKA PUTNIČKA LUKA
- PRISTANIŠTA
- PLANIRANA PRISTANIŠTA
- PLANIRANI PLUTAJUĆI OBJEKTI
- SIDRIŠTE
- GRANIČNI RIJEČNI PRIELAZ
- MEĐUNARODNI PLOVNI PUT I OZNAKA KLASJE
- VIŠENAMJENSKI KANAL DUNAV - SAVA
- VODNE PLOVNE PLOŠTINE
- RIJEČNI KILOMETRI

ZRAČNI PROMET

- LETJELIŠTE

INTEGRALNI TRANSPORT

- ROBNO TRANSPORTNO SREDIŠTE

GRANICE

- DRŽAVNA GRANICA
- GRADSKA GRANICA
- OBUHVAT GUPA

PROMET

- POSTOJEĆI KORIDORI
- POSTOJEĆI KORIDORI DO IZGRADNJE VIŠENAMJENSKOG KANALA DUNAV - SAVA
- PLANIRANI KORIDORI
- OBUHVAT ZAHVATA VIŠENAMJENSKOG KANALA "DUNAV - SAVA"

CESTOVNI, BIKIKLISTIČKI I PJEŠAČKI PROMET

- BRZA CESTA
- GLAVNA GRADSKA ULICA DO IZGRADNJE VIŠENAMJENSKOG KANALA DUNAV - SAVA
- SABIRNA ULICA
- SABIRNA ULICA DO IZGRADNJE VIŠENAMJENSKOG KANALA DUNAV - SAVA
- VAŽNIJE OSTALE ULICE
- OSTALE ULICE
- KRIŽANJE CESTA U DVIJE ILI VIŠE RAZINE
- OZNAKA JAVNE CESTE
- AUTOBUSNI KOLODVOR
- JAVNO PARKIRALIŠTE
- VAŽNIJE PJEŠAČKE PLOŠTINE
- KOLNO - PJEŠAČKE PLOŠTINE
- KOLNO - PJEŠAČKI PROLAZ
- ZNAČAJNIJA BIKIKLISTIČKA INFRASTRUKTURA
- ZNAČAJNIJA BIKIKLISTIČKA INFRASTRUKTURA DO IZGRADNJE VIŠENAMJENSKOG KANALA DUNAV - SAVA
- POSTOJEĆI MOST
- PLANIRANI MOST
- TUNEL U ISTRAŽIVANJU

Županija: VUKOVARSKO-BRLEVSKA ŽUPANIJA		
Grad: GRAD VUKOVAR		
Naziv prostornog plana: IV. IZMJENE I DOPUNE GENERALNOG URBANISTIČKOG PLANA GRADA VUKOVARA		
Naziv kartografskog prikaza: PROMETNA I KOMUNALNA INFRASTRUKTURA - PROMET		
Broj kartografskog prikaza: 3.1.B	Mjerilo kartografskog prikaza: 1 : 5 000	
Oslovač o izradi plana: "Školski izveštaj" Grada Vukovara br.12/22	Oslovač predstavničkog tijela o donošenju plana: "Školski izveštaj" Grada Vukovara br.15/22	
Javna rasprava (datum objave): "Vederni list" od 05.12.2022.	Javni uvid odbran: od 08.12.2022. do: 18.12.2022.	
Pažnja tijela odgovornog za provođenje javne rasprave:	Odgovorna osoba za provođenje javne rasprave: MARTINA PREPUJEC, mag.št.	
Mjerenje o valjanosti s prostornih planova: Broj: 107. Zabrana o prostornom uslođenju ("Nacrt o namjeni" br. 15/2013, 85/2017, 114/2018, 38/2019 i 88/2019); Broj: 018/19-14. Klasa: 350-02/22-01/21, Urbini: 2186-04/08-22-7 Datum: 21.12.2022.		
Pravna osoba/oblast koja je izradila plan: ZAVOD ZA PROSTORNO PLANIRANJE, d.d. OSIJEK	Pažnja pravne osobe koja je izradila plan:	Odgovorna osoba: KRUNOSLAV LIPIĆ, dipl.ing.arh.
Odgovorni voditelj: VANESA RUĐAČ, dipl.ing.arh.		
Štampani list o izradi plana: 1. VANESA RUĐAČ, dipl.ing.arh. 2. VUKOVARSKO-BRLEVSKA ŽUPANIJA 3. STJERAN BUKIĆ, dipl.ing.arh. 4. IVICA BUKIĆ, dipl.ing.arh. 5. IVANA RADOLOVIĆ, grad.štet.ve.		
Pažnja predstavničkog tijela:	Predsjednik predstavničkog tijela: ŽELJKO GAŠO, redov.	
Najviši dio ovog prostornog plana s izvornikom odbrane:	Pažnja nadležnog tijela:	
ZAVOD ZA PROSTORNO PLANIRANJE d.d. OSIJEK		



REPUBLIKA HRVATSKA
VUKOVARSKO-SRIJEMSKA ŽUPANIJA



GRAD VUKOVAR

Upravni odjel za komunalno gospodarstvo
i graditeljstvo

REPUBLIKA HRVATSKA
VUKOVARSKO-SRIJEMSKA ŽUPANIJA

27. 11. 2023.

350-02/23-01/19

2

2196-1-7-23-1

KLASA: 363-01/23-01/7
URBROJ: 2196-1-7-23-120
Vukovar, 24. studenog 2023. godine

**Upravni odjel za prostorno uređenje,
provedbu dokumenata prostornog uređenja i
gradnje i upravljanje imovinom
- ovdje -**

PREDMET: - inicijativa za izmjenu prostornog plana uređenja Grada Vukovara

Poštovani,

Dostavljamo Vam inicijativu za izmjenu prostornog plana uređenja Grada Vukovara, predlažemo ukidanje dijelova trase planirane nerazvrstane ceste oko grada Vukovara od (spoja/križanja) ulice Antuna Matije Reljkovića do (spoja/križanja) ulice Vijeća Europe kao od i (spoja/križanja) ulice Sajmište do (spoja/križanja) ulice Bana Josipa Jelačića, sukladno grafičkom prilogu u privitku, budući da je za planiranu obilaznicu/brzu cestu oko grada Vukovara izdana građevinska dozvola te je ista u fazi realizacije, predlažemo da se paralelno planirana obilazna cesta ukloni iz prostorno planske dokumentacije.

S poštovanjem,

**Pročelnik
Dražen Čulig, dipl. ing.**

Digitally signed by
SERIALNUMBER=
HR89297699639.1.
34, CN=DRAŽEN
ČULIG,
G=DRAŽEN,
SN=ČULIG,
L=VUKOVAR, OID.
2.5.4.97=HR50041
264710, O=GRAD
VUKOVAR, C=HR
Date: 24.11.2023

Signed

