


PROSTOR DESNE OBALE DUNAVA, VUKOVAR
idejno urbanističko rješenje 1/5

URBANISTIČKI KONCEPT RJEŠENJA
M1:2000

SEGMENT PARTERNOG UREĐENJA
ZONE JAVNIH SADRŽAJA

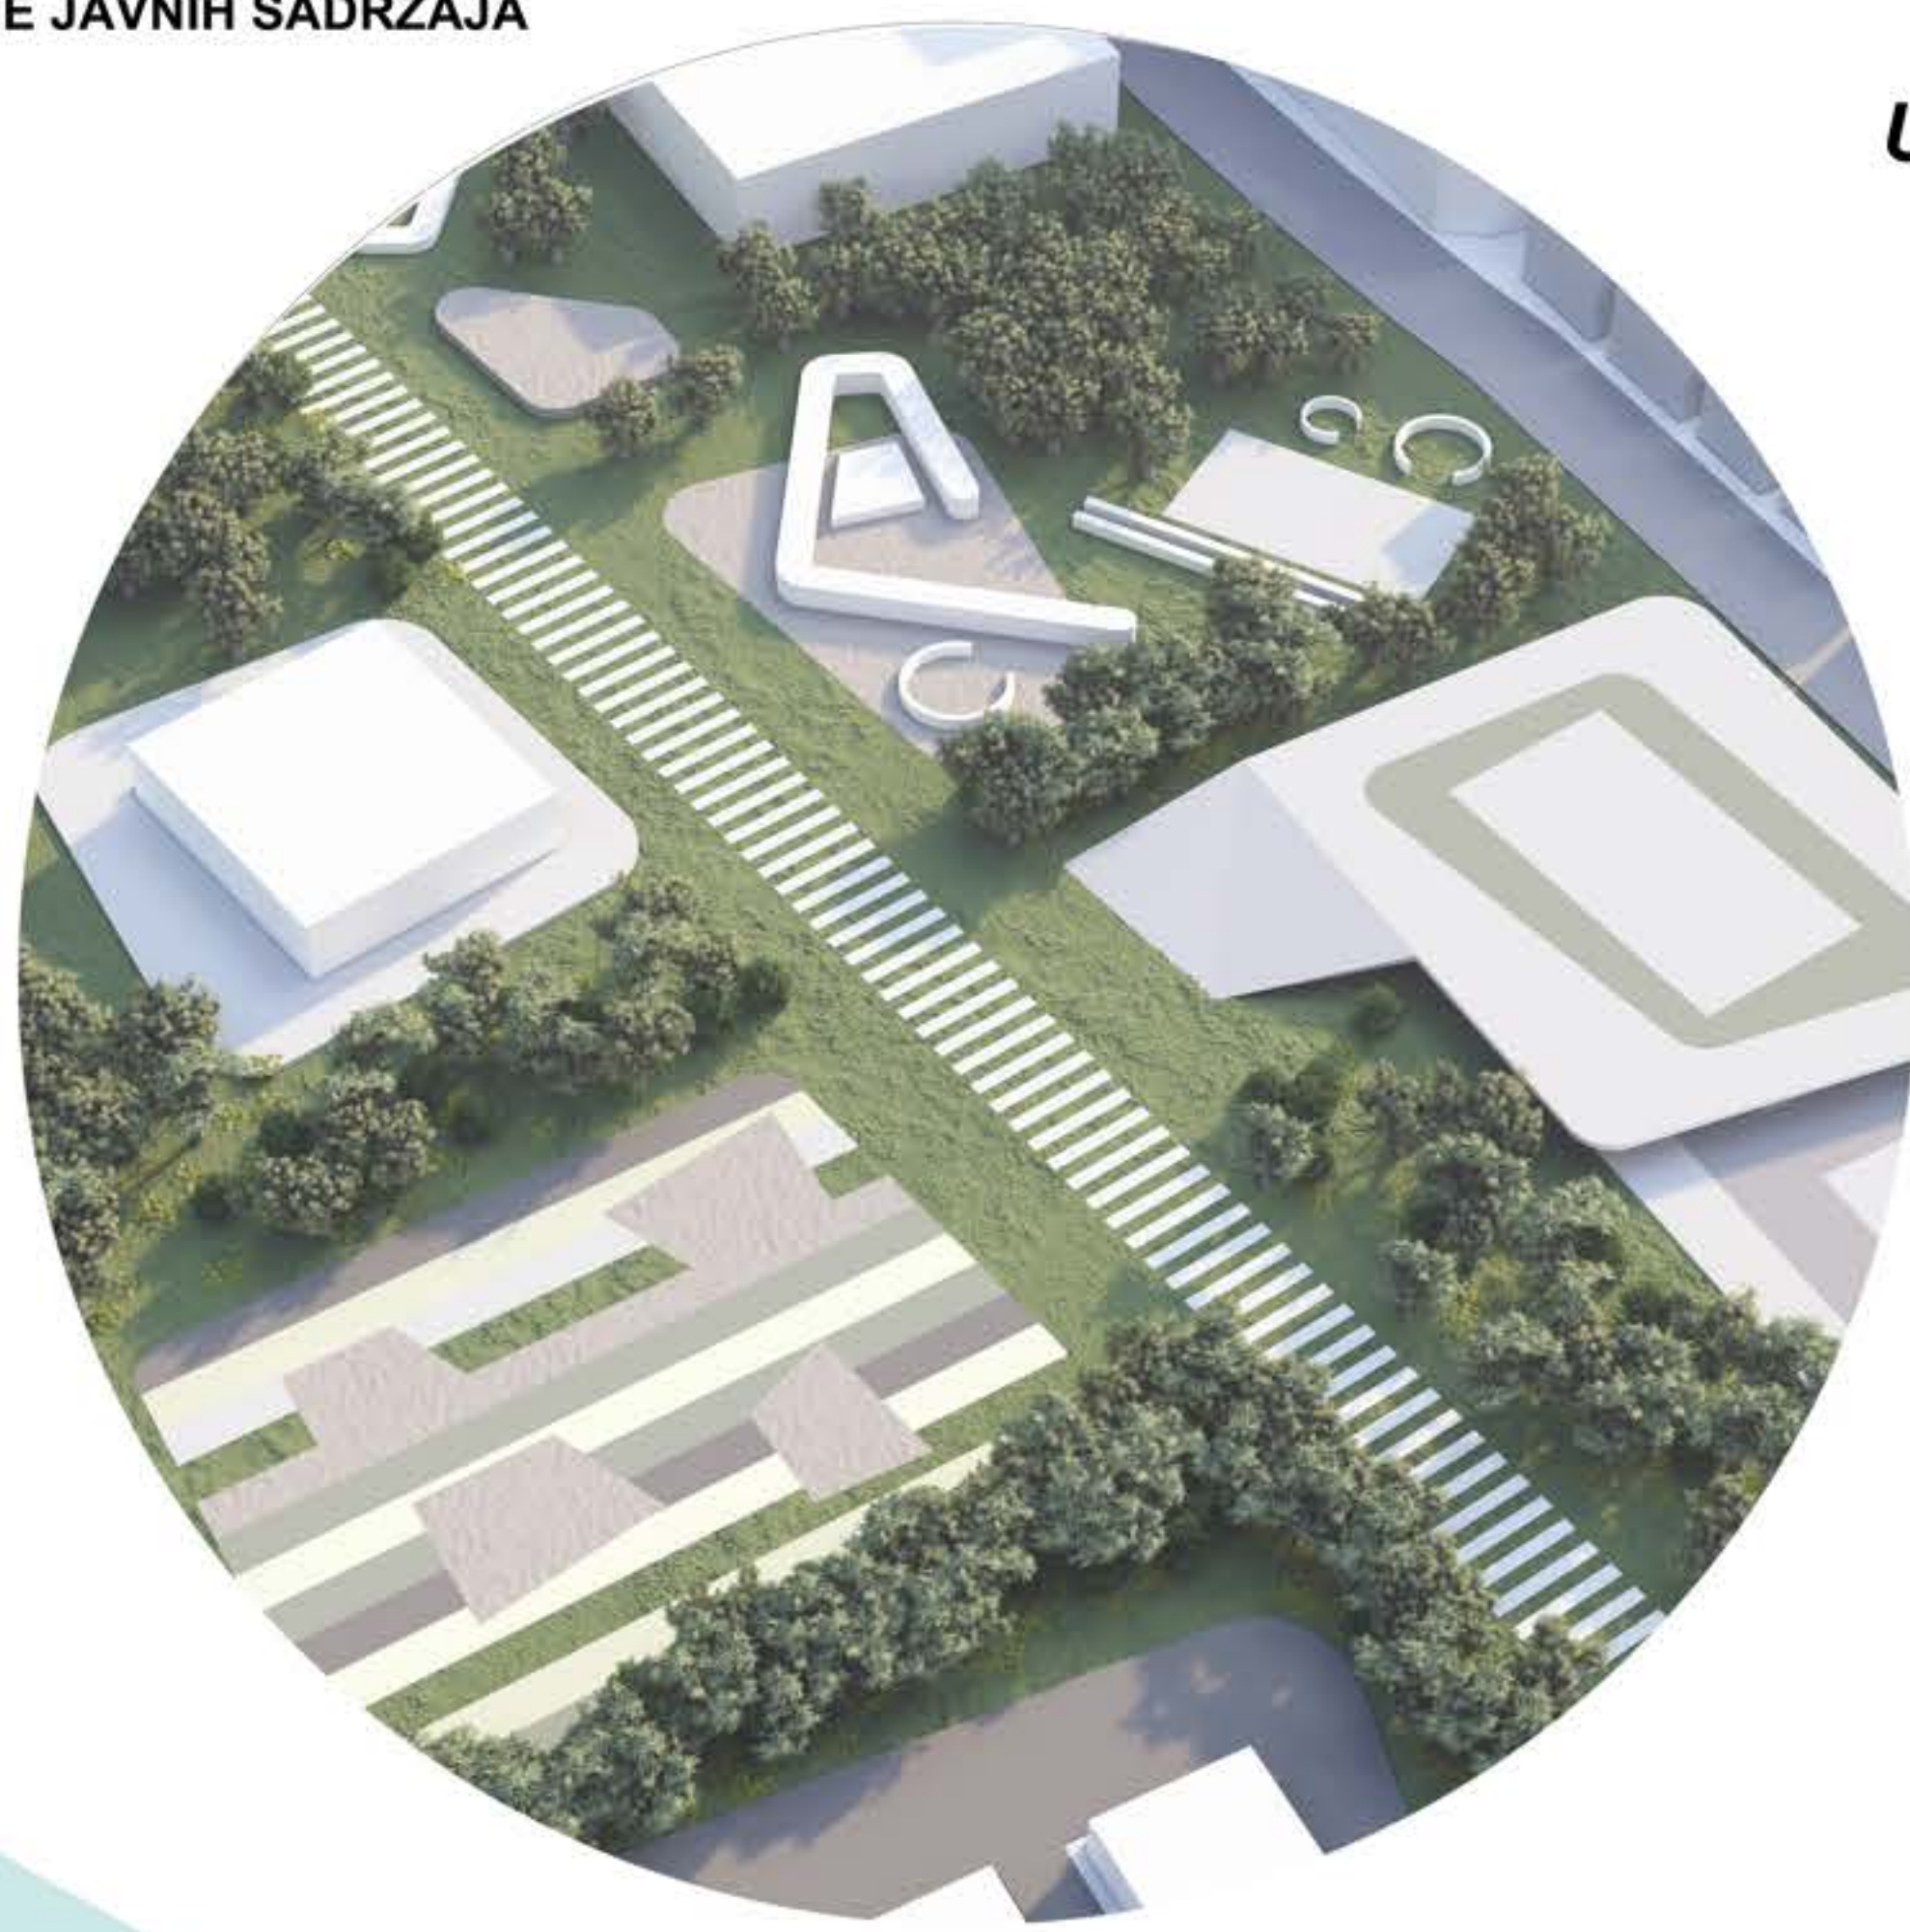

1

Glavna šetnica "LUNGO FIUME" je ona uz rijeku Dunav, planirana kao zaseban sloj infrastrukture, projektirana kao zaštita od poplava koja ujedno omogućuje kontinuirano kretanje uz obalu. Lungo fiume kao urbana linija kontakta s vodom i obalna promenade s pogledom prema Dunavu i odmoristima u zelenilu. U zonu rijeke zadiru proširenjima okomitih šetnica u vidu vidikovaca, platoa za jogu i rekreaciju ili pontona za pristanište brodova.

2

Sekundarna šetnica se proteže cijelom dužinom zone i tvori "sadržajnu kralježnicu" na koju se većina sadržaja veže. To je pješačko-biciklistička staza širine 7 m, što je dovoljno za prolaz interventnih vozila (hitna, vatrogasci) u hitnim situacijama do svakog dijela obuhvata. Šetnice se proširuju manjim trgovima kao nenametljivim javnim platoima. Stvara se popločan prostor unutar zelenila za odmor i boravak korisnika upotpunjen zelenim otocima i urbanom opremom poput klupa, fontana, skulptura ili info-točaka ovisno u zoni u kojoj se nalazi. Stvaraju se mikrourbani javni prostori unutar krajobrazne cjeline te nastaje ravnoteža između prirodne i urbane funkcije.

KONTINUITET ŠETNICE
- POVEZIVANJE PREMA
BOROVU



SEGMENT PARTERNOG UREĐENJA
ZONE UGOSTITELJSTVA

POVLJESNA JEZGRA

ZONE TERMINALA

ZONE GRADSKOG JEZGRE

ZONE UGOSTITELJSTVA

ZONE JAVNIH SADRŽAJA

ZONE KULTURE

ZONE SPORTA

SPORTSKA LUČICA

GLAVNA ŠETNICA
"LUNGO FIUME"

1

2

SEKUNDARNA ŠETNICA -
SADRŽAJNA KRALJEŽNICA



Zona obuhvaćena ovim idejnim urbanističkim rješenjem, arhitektonskim rješenjem, zamišljena je kao višeslojni, prostorno povezan sustav zona različitih namjena, u kojem su svi sadržaji pažljivo pozicionirani unutar bogatog zelenog okruženja. Cilj planerskog pristupa bio je ostvariti kontinuitet između prirodnog krajolika, javnih funkcija i svakodnevnih potreba građana, čime se stvara nova gradska destinacija s visokim prostornim i društvenim standardima.

Glavna postavka urbanističkog rješenja je uspostava prostorne i sadržajne veze između glavnih gradskih točaka kontaktne zone (Vodotoranj, Gimnazija, Samostan) i novoformiranog javnog prostora desne obale Dunava.

CRKVA SV. FILIPA I JAKOVA

GIMNAZIJA

VODOTORANJ



POPREČNI PRESJEK

0 50 100 200m

SEGMENT PARTERNOG UREĐENJA
- TRG KULTURE I MUZEJ



SEGMENT PARTERNOG UREĐENJA
- KAFIĆ I GEOLOŠKI INFO CENTAR



PROSTOR DESNE OBALE DUNAVA, VUKOVAR
idejno urbanističko rješenje 3/5

PLAN NAMJENE POVRŠINA
I M1:2000

SEGMENT PARTERNOG UREĐENJA
ZONE JAVNIH SADRŽAJA




TUMAČ ZNAKOVA


M	MJEŠOVITA NAMJENA -sve društvene namjene
M(PP)	MJEŠOVITA NAMJENA -parking + popratni sadržaji
D	JAVNA I DRUŠTVENA NAMJENA D-sve javne i društvene namjene, D2-socijalna, D4- predškolska, D7-kulturna
D	MJEŠOVITA NAMJENA
K3	KOMUNALNO SERVISNA
T	UGOSTITELJSKO TURISTIČKA T-sve ugostiteljsko-turističke namjene, T1-hotel
LU	LUKA NA UNUTARNJIM VODAMA
R	ŠPORTSKO-REKREACIJSKA NAMJENA
LU	LUKA NA UNUTARNJIM VODAMA
Z1	JAVNE ZELENE POVRŠINE Z1-javni park, Z3 dječje igralište, Z4-uređene zelene površine
S	OSTALE ZELENE POVRŠINE S-šuma, Šr-šuma sportsko-rekreacijske namjene

SEGMENT PARTERNOG UREĐENJA
ZONE KULTURNIH SADRŽAJA
-AMFITEATAR-



PJEŠAČKA VIZURA

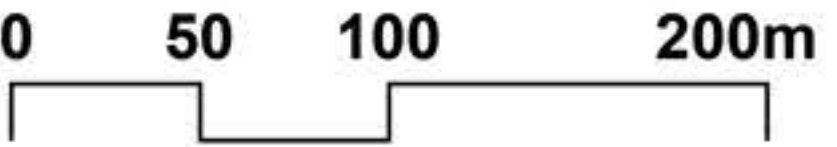

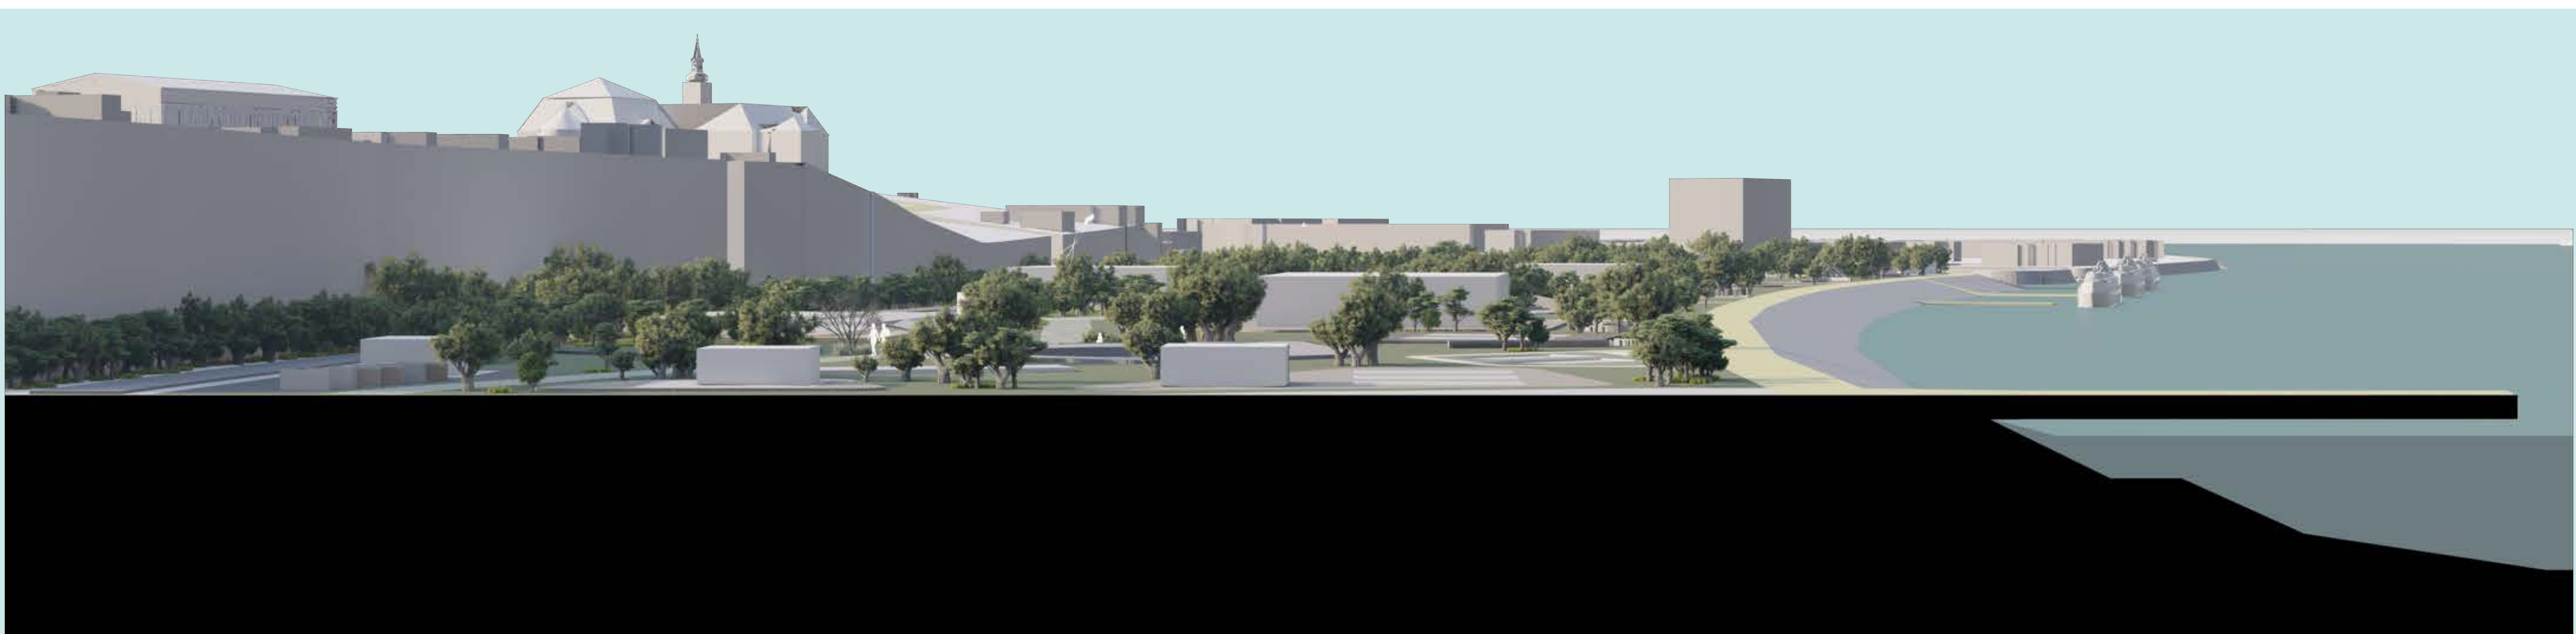

POPREČNI PRESJEK



PJEŠAČKE VIZURE



PJEŠAČKE VIZURE

PROSTOR DESNE OBALE DUNAVA, VUKOVAR
idejno urbanističko rješenje 4/5

Urbanističko rješenje zone zahvata natječaja



M1:1000



PROSTOR DESNE OBALE DUNAVA, VUKOVAR
idejno urbanističko rješenje 5/5






**POVRŠINE PROMETNICA, KOMUNALNE
INFRASTRUKTURE I DRUGIH JAVNIH POVRŠINA**
M1:2000

PJEŠAČKA VIZURA

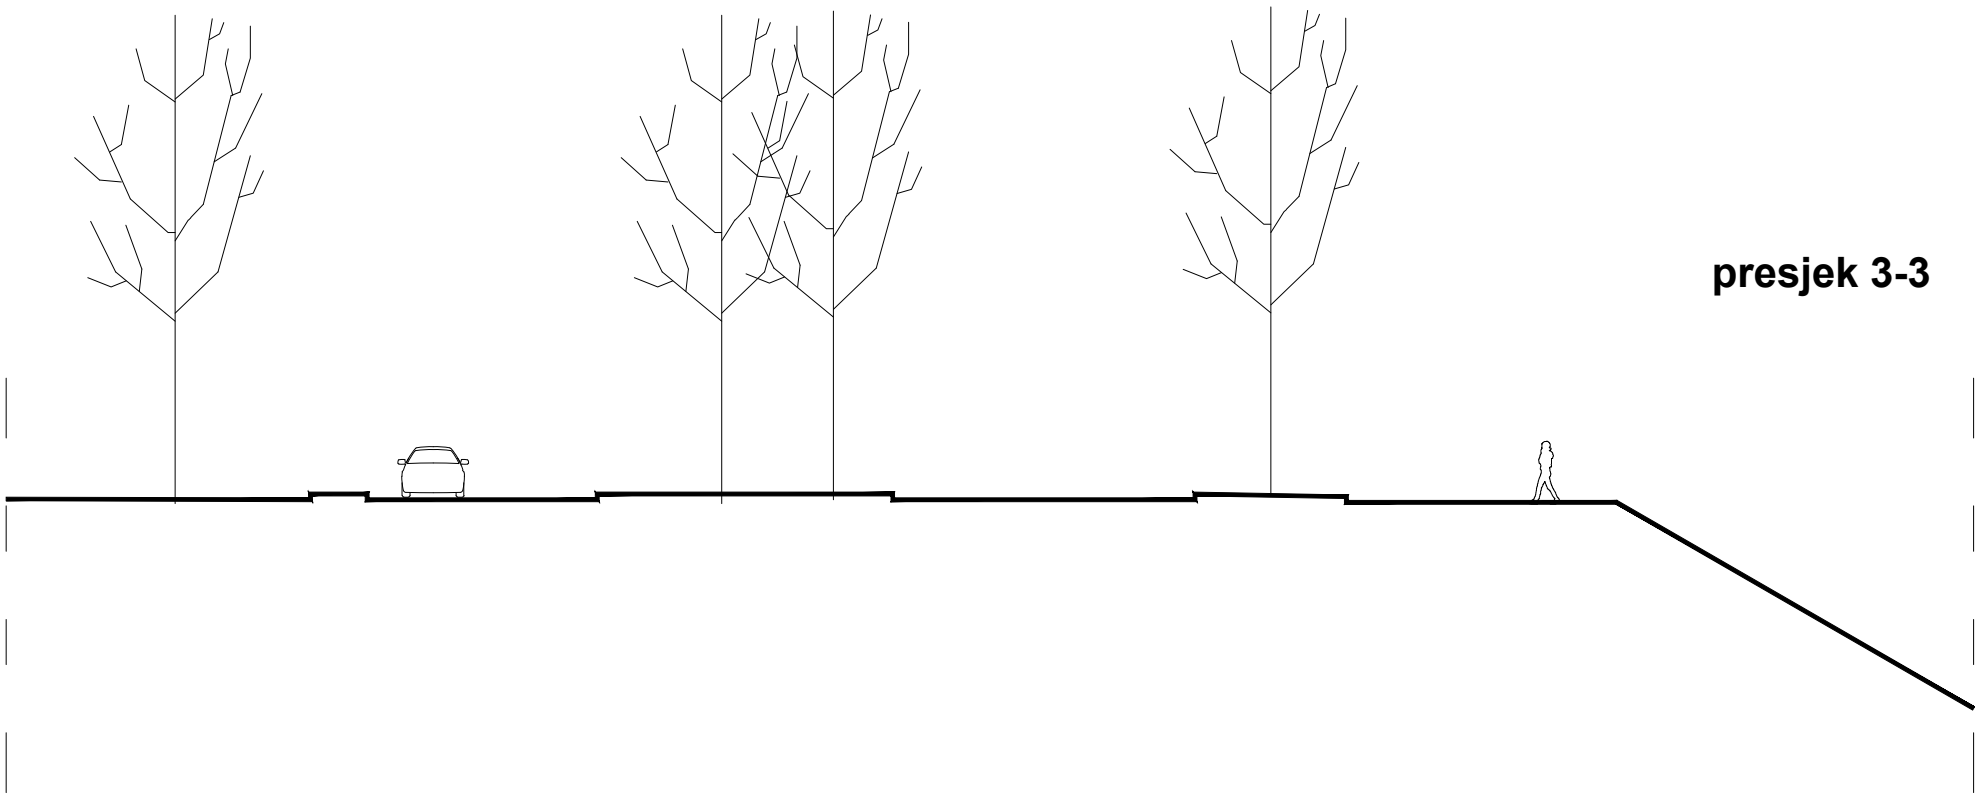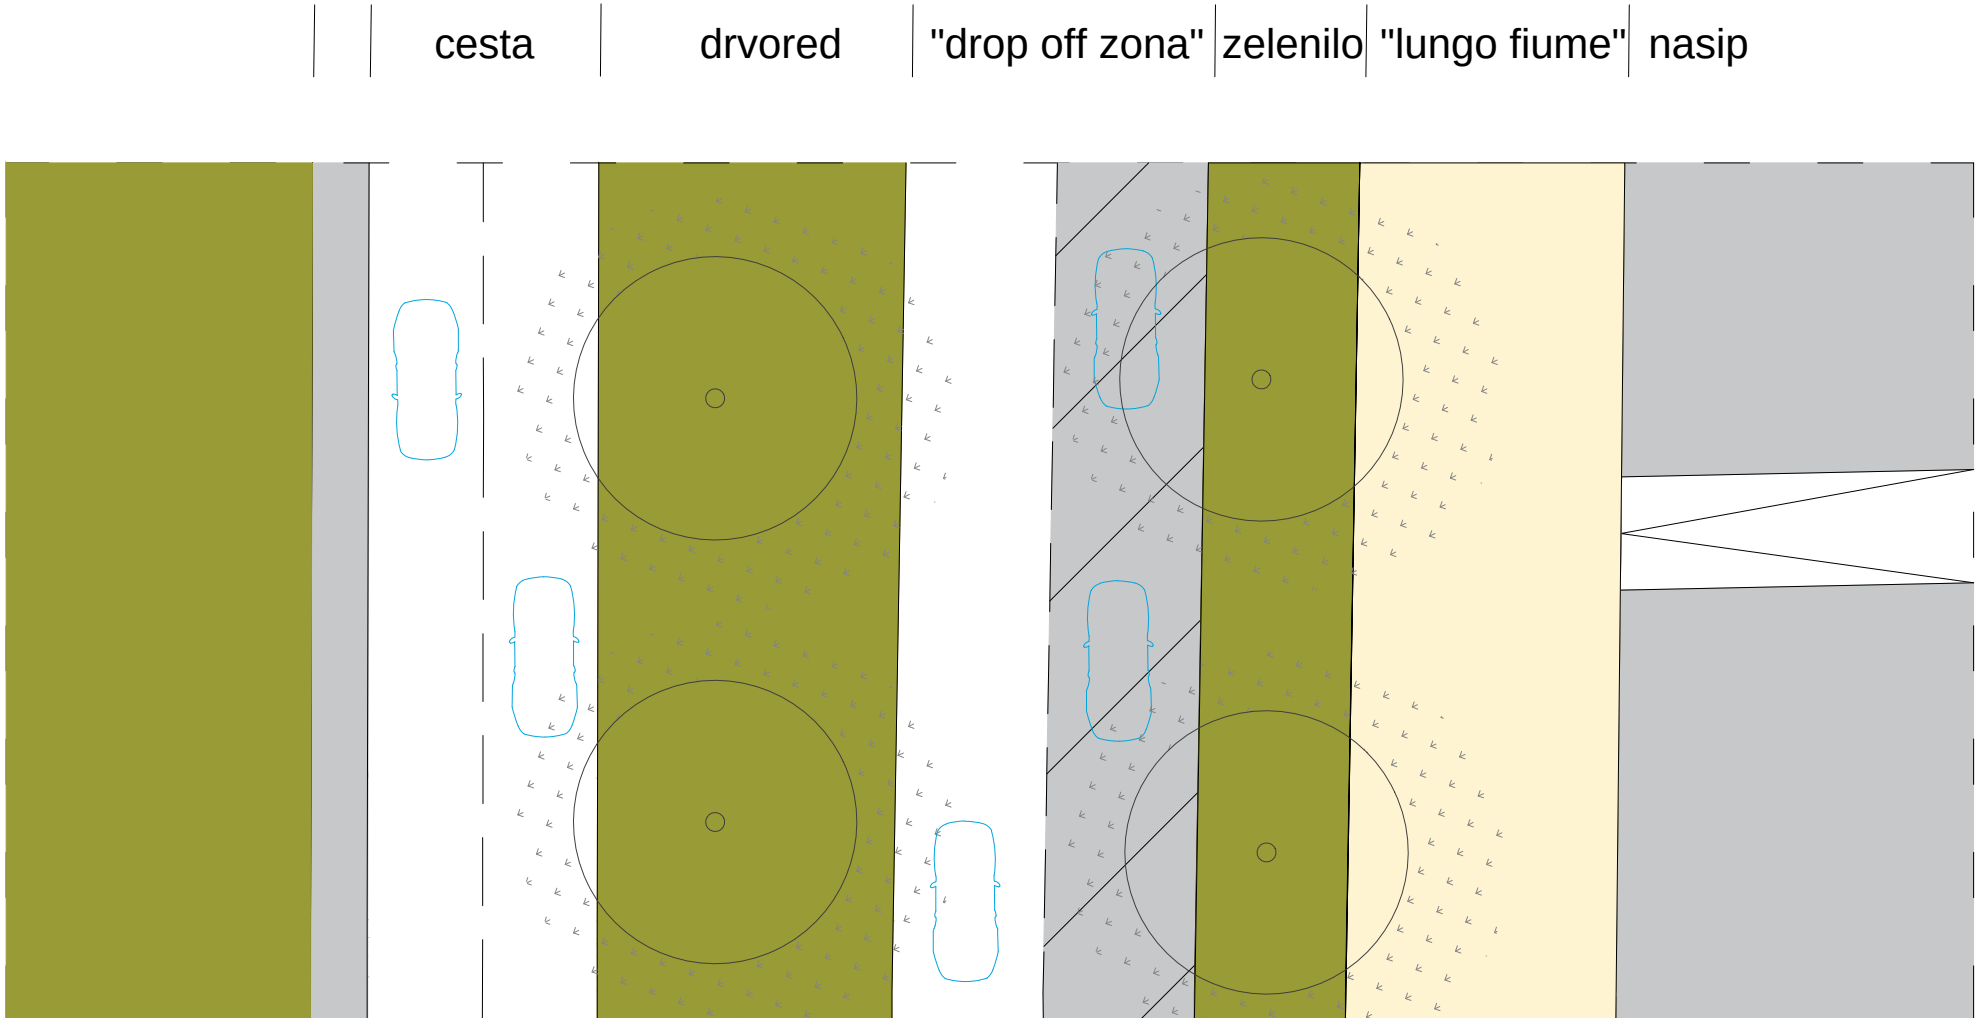

**POPREČNI PRESJEK
KARAKTERISTIČNOG KORIDORA**
M1:200

**SEGMENT PARTERNOG UREĐENJA
- DROP OFF ZONA -**

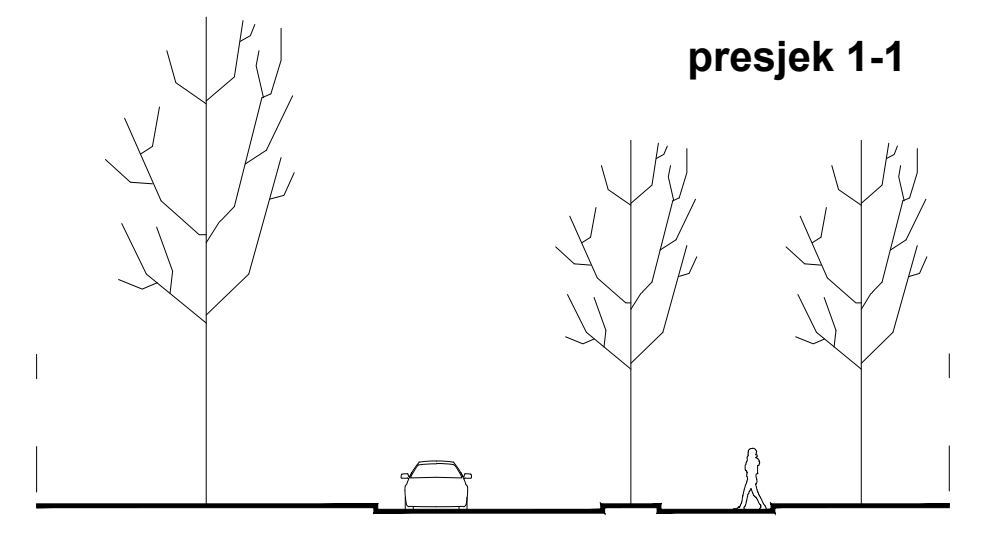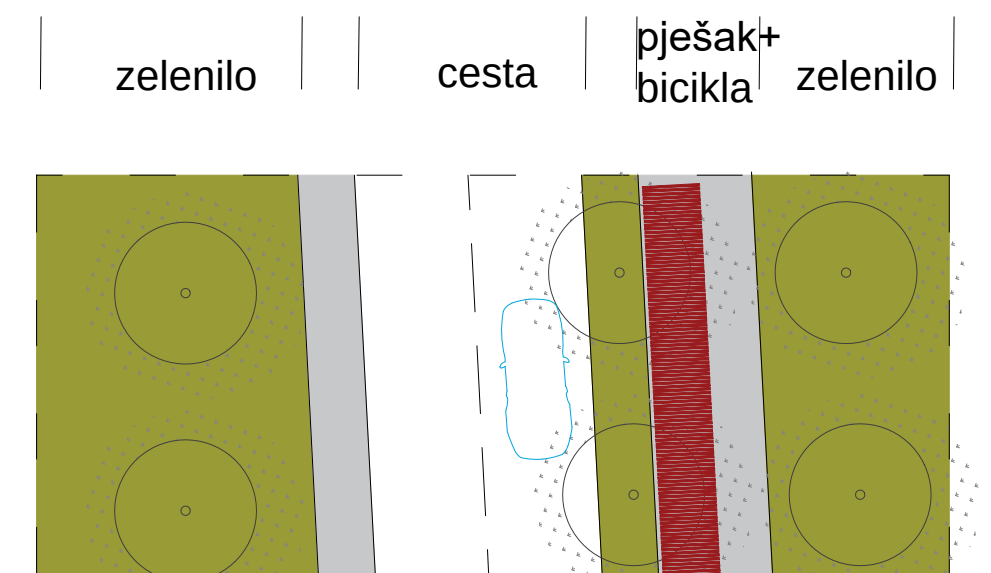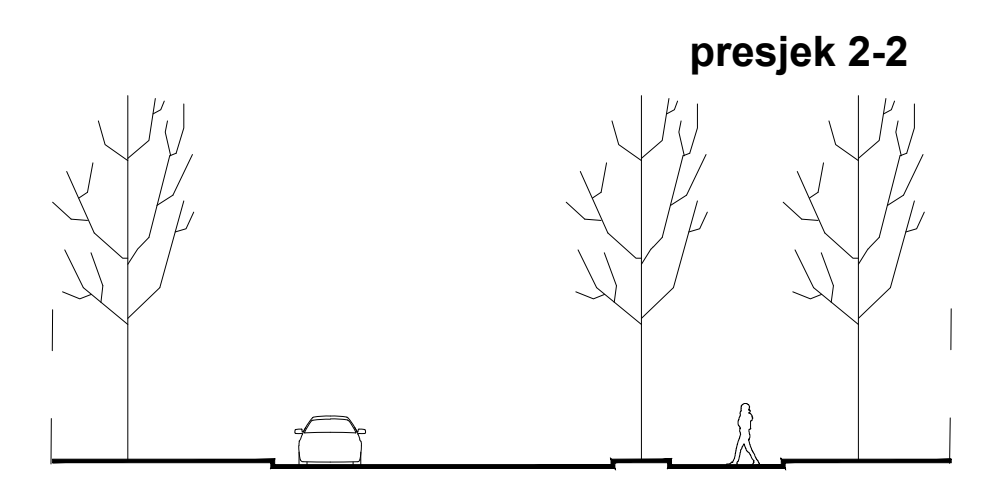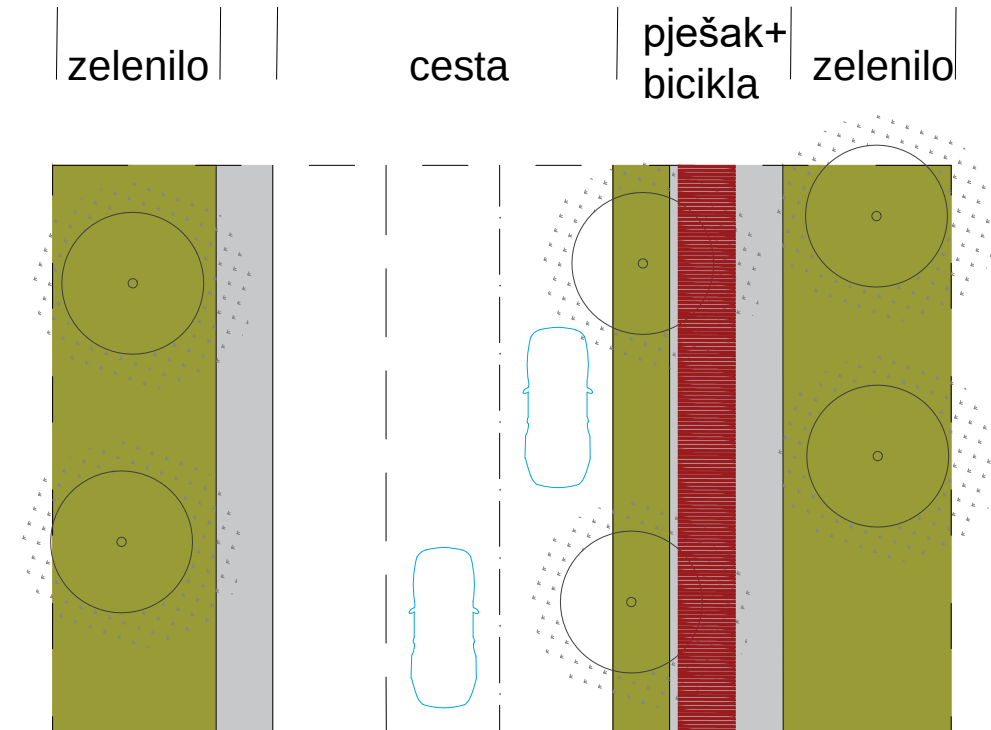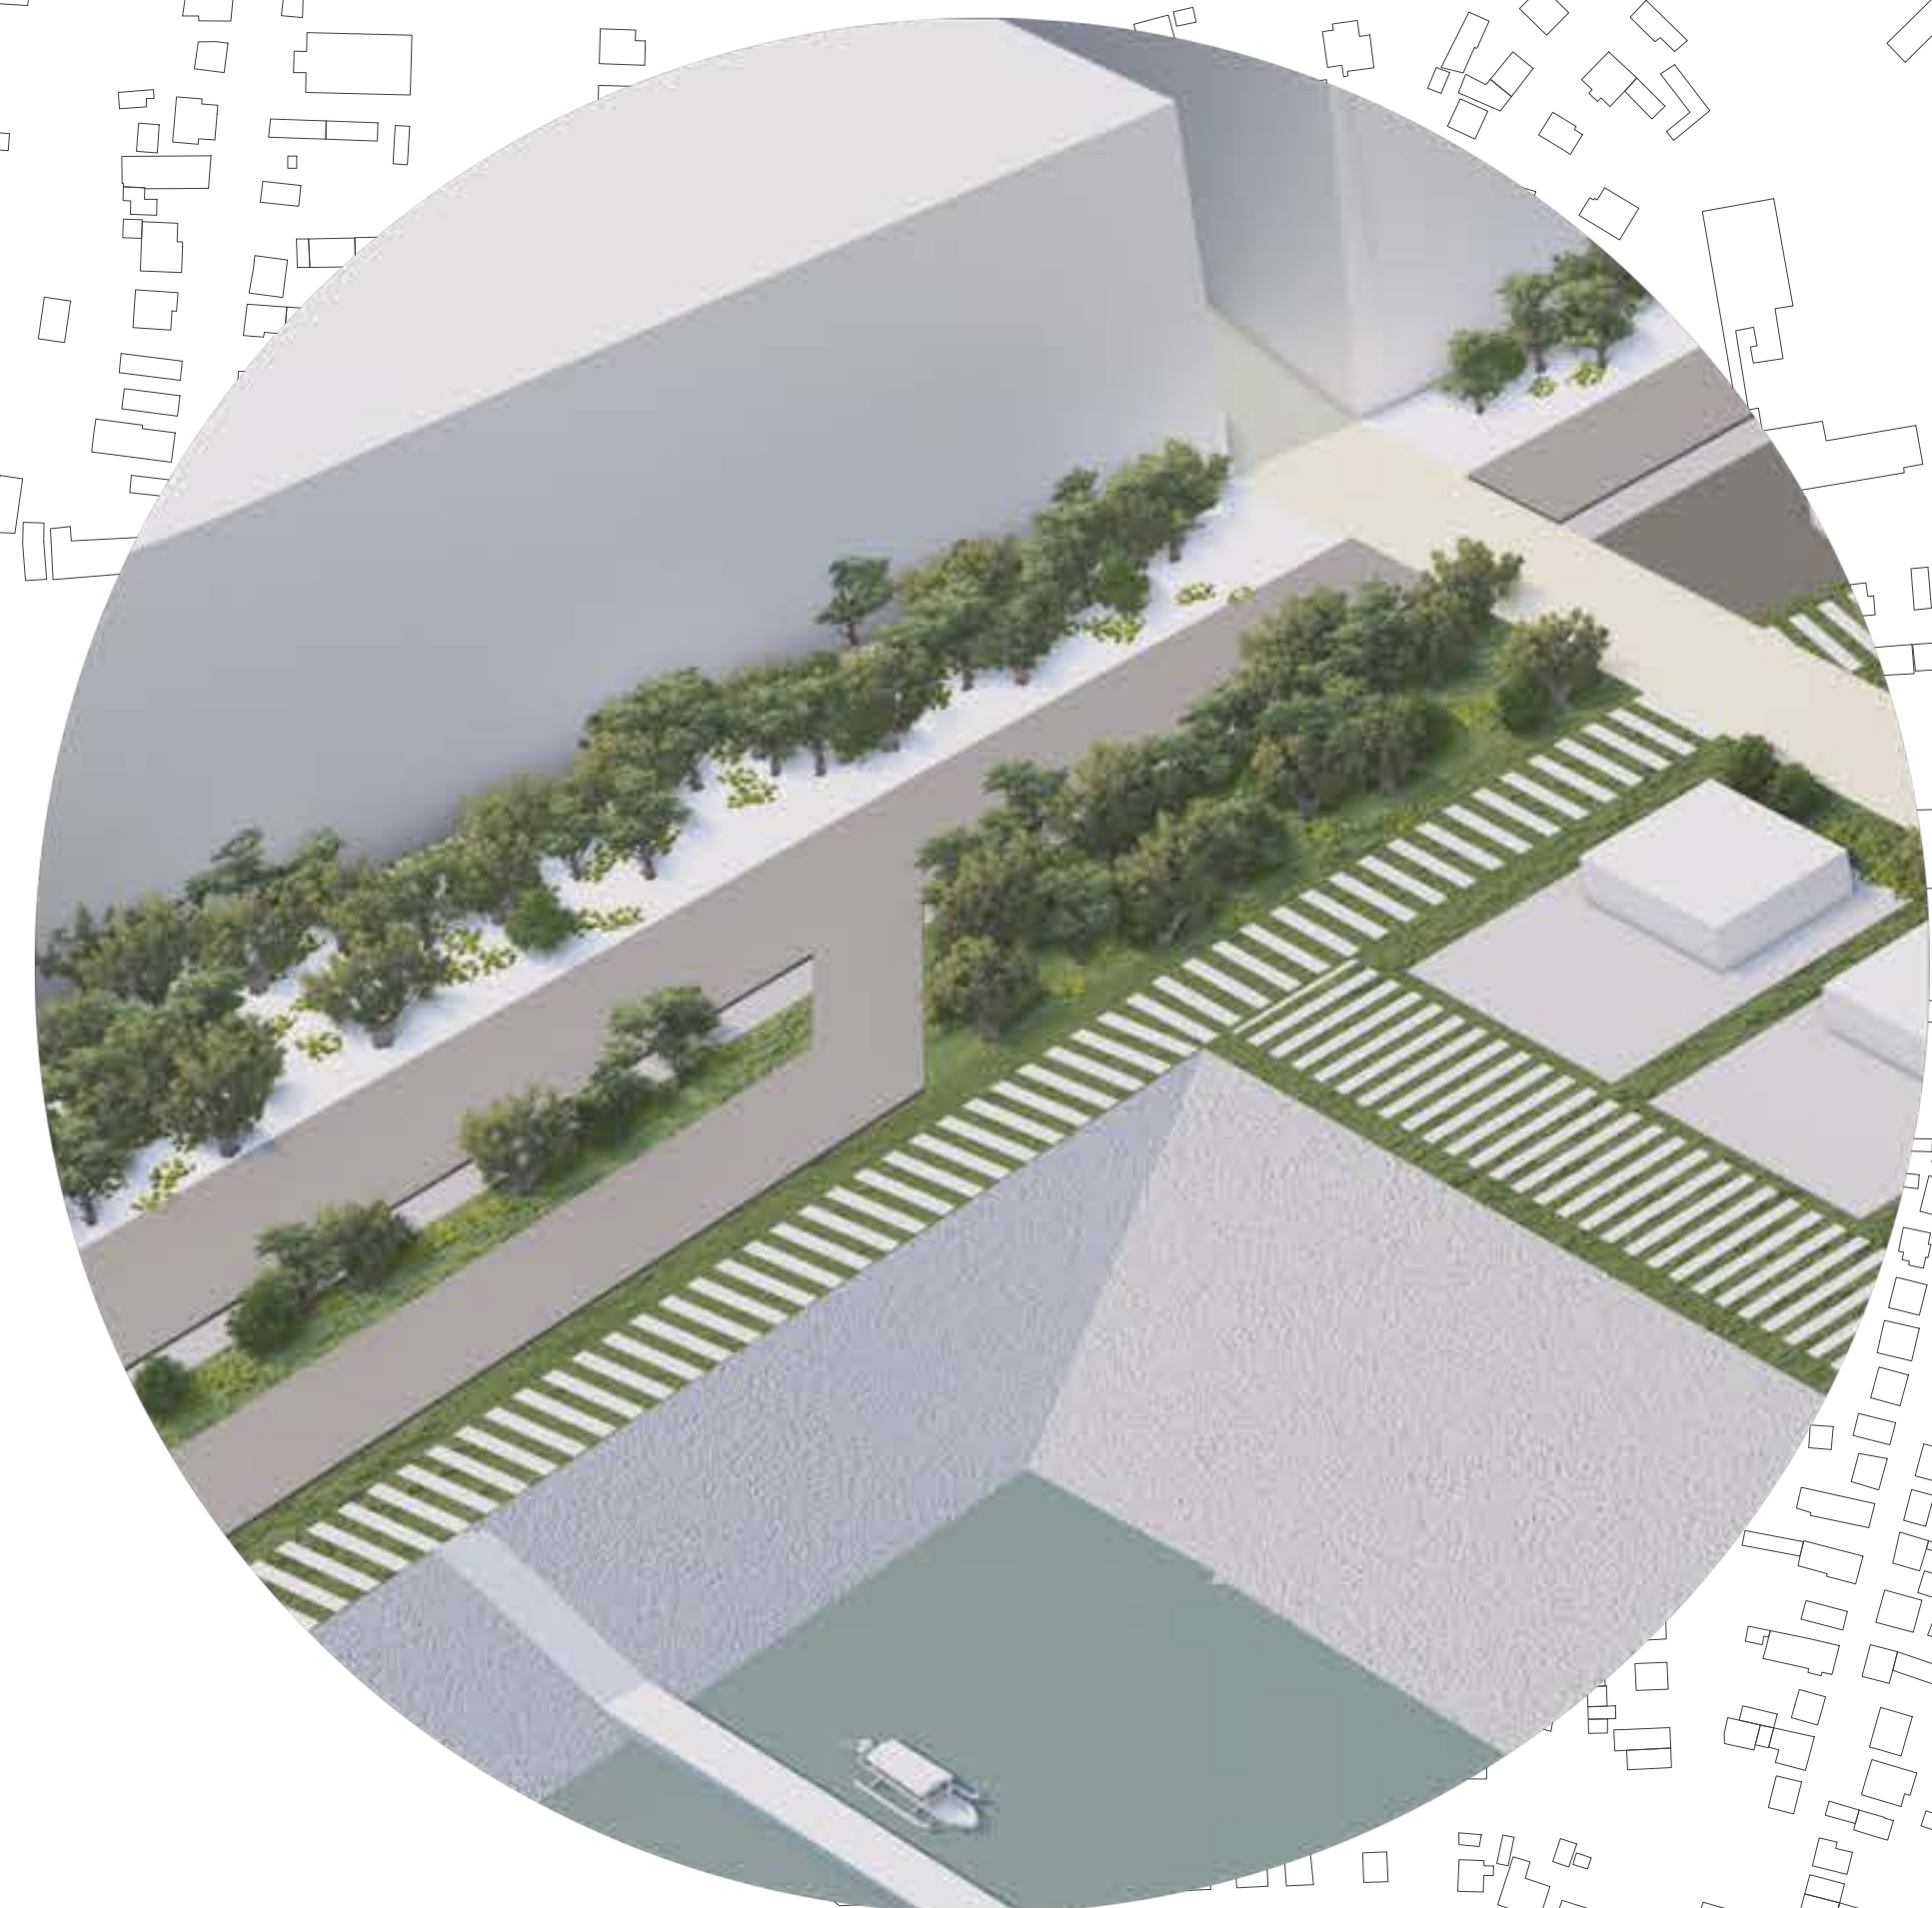

**POPREČNI PRESJEK
KARAKTERISTIČNOG KORIDORA**
M1:200

