

Na temelju članka 48., stavka 1., točka 1. Zakona o lokalnoj i područnoj (regionalnoj) samoupravi („Narodne novine“ broj 33/01., 60/01. – vjerodostojno tumačenje, 129/05. 109/07., 125/08. i 36/09., 150/11., 144/12., 19/13., 137/15., 123/17., 98/19. i 144/20.), članka 47. stavka 3. točke 1. Statuta Grada Vukovara („Službeni vjesnik“ Grada Vukovara br. 4/09., 7/11., 4/12., 7/13., 7/15., 1/18., 2/18. – pročišćeni tekst, 7/19. – Odluka Ustavnog suda Republike Hrvatske, 3/20., 3/21. i 15/22.) i članka 85. stavak 2. Zakona o prostornom uređenju („Narodne novine“ broj 153/13., 65/17., 114/18., 39/19., 98/19. i 67/23.), Gradonačelnik Grada Vukovara, donosi

ZAKLJUČAK

Članak 1.

Prihvaća se Stručna analiza inicijative izrađena po Upravnom odjelu za prostorno uređenje i imovinu Grada Vukovara, upućena od Upravnog odjela za društvene djelatnosti Grada Vukovara, Dr. Franje Tuđmana br. 1, Vukovar, za izmjenu i dopunu PPUG-a Vukovara („Službeni vjesnik Grada Vukovara“ br. 01/06., 04/12., 11/15., 12/18. i 01/19. – pročišćeni tekst).

Članak 2.

Stručnom analizom iz članka 1. ovog Zaključka utvrđeno je da je opravdana inicijativa Upravnog odjela za društvene djelatnosti Grada Vukovara, Dr. Franje Tuđmana br. 1, Vukovar, a koja se odnosi se na:

- **izmjenu namjene katastarske čestice br. 6050 k.o. Vukovar kako bi se na istoj Gradu Vukovaru omogućila izgradnja skloništa za nezbrinute životinje.**

Članak 3.

Stručna analiza inicijative iz članka 1. ovog Zaključka prosljeđuje se Gradskom vijeću Grada Vukovara u svrhu utvrđivanja osnovanosti pokretanja postupka za izradu i donošenje IV. Izmjena i dopuna PPUG-a Vukovara („Službeni vjesnik Grada Vukovara“ br. 01/06., 04/12., 11/15., 12/18. i 01/19. – pročišćeni tekst).

REPUBLIKA HRVATSKA
VUKOVARSKO-SRIJEMSKA ŽUPANIJA
GRAD VUKOVAR
KLASA: 350-02/23-01/22
URBROJ: 2196-1-02-24-4
Vukovar, 29. siječanj 2024. godine



PRIJEDLOG ODLUKE

Na temelju članka 35., točka 2. Zakona o lokalnoj i područnoj (regionalnoj) samoupravi („Narodne novine“ broj 33/01., 60/01. – vjerodostojno tumačenje, 129/05. 109/07., 125/08., 36/09., 150/11., 144/12., 19/13., 137/15., 123/17., 98/19. i 144/20.), članka 32. stavak 1. točke 23. Statuta Grada Vukovara („Službeni vjesnik“ Grada Vukovara br. 4/09., 7/11., 4/12., 7/13., 7/15., 1/18., 2/18. – pročišćeni tekst, 7/19. – Odluka Ustavnog suda Republike Hrvatske, 3/20., 3/21. i 15/22.) i članka 85. stavak 2. Zakona o prostornom uređenju („Narodne novine“ broj 153/13., 65/17., 114/18., 39/19., 98/19. i 67/23.), Gradsko vijeće Grada Vukovara donosi

ODLUKU

I

Utvrđuje se osnovanost pokretanja postupka za izradu i donošenje IV. Izmjena i dopuna PPUG-a Vukovara („Službeni vjesnik Grada Vukovara“ br. 01/06., 04/12., 11/15., 12/18. i 01/19. – pročišćeni tekst)

II

Osnovanost pokretanja postupka za izradu i donošenje IV. Izmjena i dopuna PPUG-a Vukovara („Službeni vjesnik Grada Vukovara“ br. 01/06., 04/12., 11/15., 12/18. i 01/19. – pročišćeni tekst) utvrđena je prihvaćanjem inicijative Upravnog odjela za društvene djelatnosti Grada Vukovara, Dr. Fanje Tuđmana br. 1, Vukovar, a koja se odnosi na:

- izmjenu namjene katastarske čestice br. 6050 k.o. Vukovar kako bi se na istoj Gradu Vukovaru omogućila izgradnja skloništa za nezbrinute životinje.

III

Zadužuje se Upravni odjel za prostorno uređenje i imovinu da sukladno ovoj Odluci pokrene postupak izrade i donošenja IV. Izmjena i dopuna Prostornog plana uređenja Grada Vukovara („Službeni vjesnik Grada Vukovara“ br. 01/06., 04/12., 11/15., 12/18. i 01/19. – pročišćeni tekst).

IV

Odluka će se objaviti u „Službenom vjesniku Grada Vukovara“.

REPUBLIKA HRVATSKA
VUKOVARSKO-SRIJEMSKA ŽUPANIJA
GRAD VUKOVAR
KLASA: 350-02/23-01/22
URBROJ: 2196-1-01-24-____
Vukovar, _____ 2024. godine

Predsjednik Gradskog vijeća

Željko Sabo, teolog

WS.

Obrazloženje
uz Odluku o utvrđivanju osnovanosti pokretanja postupaka za izradu i donošenje IV.
Izmjena i dopuna PPUG-a Vukovara

Sukladno odredbama članka 85. Zakona o prostornom uređenju (NN br. 153/13., 65/17., 114/18., 39/19., 98/19. i 67/23.) inicijativu za izradu izmjena i dopuna važeće prostorno-planske dokumentacije može dati svatko, a o zaključcima stručne analize zaprimljenih inicijativa u svrhu utvrđivanja osnovanosti pokretanja postupka za izradu i donošenje prostornog plana gradonačelnik je dužan najmanje jednom u kalendarskoj godini izvijestiti predstavničko tijelo.

Za izmjenu i dopunu Prostornog plana uređenja Grada Vukovara ovaj Upravni odjel zaprimio je inicijativu Upravnog odjela za društvene djelatnosti Grada Vukovara, Dr. Franje Tuđmana br. 1, Vukovar, a koja se odnosi na:

- izmjenu namjene katastarske čestice br. 6050 k.o. Vukovar kako bi se na istoj Gradu Vukovaru omogućila izgradnja skloništa za nezbrinute životinje.

O gore navedenoj inicijativi Upravni odjel za prostorno uređenje i imovinu izradio je Stručnu analizu koju Vam u prilogu dostavljamo.

Sukladno članku 85. stavak 2. Zakona o prostornom uređenju (NN br. 153/13., 65/17., 114/18., 39/19., 98/19. i 67/23.) Gradonačelnik Grada Vukovara donio je Zaključak, Klasa: 350-02/23-01/22, Urbroj: 2196-1-02-24-4 od 29. siječnja 2024., kojim se prihvaća Stručna analiza inicijative Upravnog odjela za društvene djelatnosti Grada Vukovara.

Slijedom navedenoga, ispunjeni su svi propisani preduvjeti za donošenje Odluke o utvrđivanju osnovanosti pokretanja postupka za izradu i donošenje IV. Izmjena i dopuna PPUG-a Vukovara („Službeni vjesnik Grada Vukovara“ br. 01/06., 04/12., 11/15., 12/18. i 01/19. – pročišćeni tekst).

STRUČNA ANALIZA INICIJATIVE UPRAVNOG ODJELA ZA DRUŠTVENE DJELATNOSTI

Upravni odjel za prostorno uređenje i imovinu Grada Vukovara zaprimio je dana 19.12.2023. godine inicijativu Upravnog odjela za društvene djelatnosti Grada Vukovara, Dr. Franje Tuđmana 1, Vukovar, OIB: 50041264710, za izmjenu važećeg Prostornog plana uređenja Grada Vukovara („Službeni vjesnik Grada Vukovara“ br. 01/06., 04/12., 11/15., 12/18. i 01/19. – pročišćeni tekst).

Inicijativa:

- **Izmijeniti namjenu katastarske čestice br. 6050 k.o. Vukovar kako bi se na istoj Gradu Vukovaru omogućila izgradnja skloništa za nezbrinute životinje.**

Predmetna katastarska čestica br. 6050 k.o. Vukovar je javno dobro u općoj uporabi pod upravom Grada Vukovara.

Prema PPUG-a Vukovara („Službeni vjesnik Grada Vukovara“ br. 01/06., 04/12., 11/15., 12/18. i 01/19. – pročišćeni tekst) predmetna katastarska čestica nalazi se izvan granica građevinskog područja grada Vukovara u zoni ostala obradiva tla, oznake (P3) u kojoj odredbama za provedbu PPUG-a Vukovara nije omogućena gradnja skloništa za nezbrinute životinje.

Sukladno pravilniku o prostornim planovima (NN br. 152/23.) članak 4. stavak 1. točka 2. građevine za potrebe zbrinjavanja životinja su građevine komunalno-servisne namjene te je gradnja takvih građevina sukladno PPUG-u Vukovara moguća u izdvojenom građevinskom području izvan naselja komunalno-servisne namjene, oznake (KS).

Predmetna inicijativa je opravdana.

Ovaj Upravni odjel mišljenja je da je moguće promijeniti namjenu predmetne katastarske čestice te formirati izdvojeno građevinsko područje izvan naselja komunalno servisne namjene na istoj, kako bi se Gradu Vukovaru omogućila izgradnja skloništa za nezbrinute životinje.

KLASA: 350-02/23-01/22

URBROJ: 2196-1-2-24-2

Vukovar, 26. siječnja 2024. godine



Prilog:

1. Preslika Inicijative Upravnog odjela za društvene djelatnosti Grada Vukovara, Dr. Franje Tuđmana br. 1, Vukovar.


III. IZMJENE I DOPUNE PROSTORNOG PLANA UREĐENJA GRADA VUKOVARA



Naštelj izrade prostornog plana:
GRAD VUKOVAR
UPRAVA ZA UREĐENJE GRADA, UPRAVLJANJE
POSREDOVANJE NEKRETNIM, KOMUNALNO GOSPODARSTVO
I ZAŠTITA OKOLIŠA

Štampani izraditelj prostornog plana:
ZAVOD ZA URBANIZAM I IZGRADNJU d.d.
Štampani izraditelj Prost. Planir. 12, 31 000 Čakovec, Hrvatska
tel. 031 228 300 mob. 986666666 fax: 031 228 300

1.1. KORIŠTENJE I NAMJENA POVRŠINA -- POVRŠINE ZA RAZVOJ I UREĐENJE

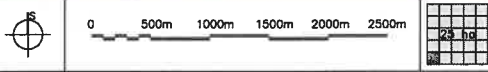

TUMAČ ZNAKOVLJA

GRANICE

TERITORIJALNE I STATISTIČKE GRANICE

- DRŽAVNA GRANICA
- GRANICA GRADA VUKOVARA
- GRANICE NASELJA

OSTALE GRANICE

- OBUHVAT PROSTORNOG PLANA
- GRANICA GRAĐEVINSKOG PODRUČJA NASELJA
- GRANICA VIŠENAMJENSKOG KANALA DUNAV-SAVA

PROSTORI I POVRŠINE ZA RAZVOJ I UREĐENJE

POSTOJEĆE

PLANIRANO

GRAĐEVINSKA PODRUČJA NASELJA

- IZGRAĐENI DIO GRAĐEVINSKOG PODRUČJA NASELJA
- NEIZGRAĐENI DIO GRAĐEVINSKOG PODRUČJA NASELJA
- NEUREĐENI DIO GRAĐEVINSKOG PODRUČJA NASELJA
- IZDVOJENI DIO GRAĐEVINSKOG PODRUČJA NASELJA
- VODNE POVRŠINE, IZGRAĐENI DIO GRAĐEVINSKOG PODRUČJA NASELJA
- AKUMULACIJA, NEIZGRAĐENI DIO GRAĐEVINSKOG PODRUČJA NASELJA

POVRŠINE IZVAN NASELJA

- IZDVOJENO GRAĐEVINSKO PODRUČJE IZVAN NASELJA -- GOSPODARSKE NAMJENE
- IZDVOJENO GRAĐEVINSKO PODRUČJE IZVAN NASELJA -- GOSPODARSKE NAMJENE -- POSLOVNE
- IZDVOJENO GRAĐEVINSKO PODRUČJE IZVAN NASELJA -- GOSPODARSKE NAMJENE (FARME)
- IZDVOJENO GRAĐEVINSKO PODRUČJE IZVAN NASELJA -- KOMUNALNO-SERVISNE NAMJENE
- IZDVOJENO GRAĐEVINSKO PODRUČJE IZVAN NASELJA -- UGOSTITELJSKO-TURISTIČKE NAMJENE
- OSOBITO VRIJEDNO OBRADIVO TLO
- OSTALA OBRADIVA TLA
- ŠUMA GOSPODARSKE NAMJENE
- ZAŠTITNA ŠUMA
- ŠUMA POSEBNE NAMJENE
- OSTALO POLJOPRIVREDNO TLO, ŠUME I ŠUMSKO ZEMLJIŠTE
- VODNE POVRŠINE
- AKUMULACIJA za obradu od papirne -- AP
- GROBLJE
- POVRŠINE INFRASTRUKTURNIH SUSTAVA

GOSPODARENJE OTPADOM

- ODLAGALIŠTE OTPADA -- SANACIJA
- KRATKOTRAJNO SKLADIŠTENJE OTPADA komunalni i neopasni industrijski otpad -- OK, inertni otpad -- OI
- PRETOVARNA STANICA
- GRADEVINE ZA RAZVRSTAVANJE, MEH. OBRADU I PAKIRANJE KOMUNALNOG I NEOPASNOG INDUSTRIJSKOG OTPADA
- GRADEVINA ZA OBRADU BIOTPADA
- REKIKLAŽNO DVORIŠTE ZA GRAĐEVINSKI OTPAD
- REKIKLAŽNO DVORIŠTE
- SABIRNO MJEŠTO OPASNOG OTPADA

PROMET

- POSTOJEĆE** **PLANIRANO**
- KORIDOR BRZE CESTE
- KORIDOR DRŽAVNE CESTE
- KORIDOR VIŠENAMJENSKOG KANALA DUNAV -- SAVA

CESTOVNI, BIKIKLISTIČKI I PJEŠAČKI PROMET

- BRZA CESTA
- DRŽAVNA CESTA
- DRŽAVNA CESTA DO IZGRADNJE VIŠENAMJENSKOG KANALA DUNAV -- SAVA
- NERAZVRSTANA CESTA
- NERAZVRSTANA CESTA DO IZGRADNJE VIŠENAMJENSKOG KANALA DUNAV -- SAVA
- ČVORIŠTA NA BRZOJ CESTI
- OZNAKA JAVNE CESTE
- TRASA ZNAČAJNIJH BIKIKLISTIČKIH PROMETNICA
- TRASA ZNAČAJNIJH BIKIKLISTIČKIH PROMETNICA DO IZGRADNJE VIŠENAMJENSKOG KANALA DUNAV -- SAVA
- MOST

ŽELJEZNIČKI PROMET

- ŽELJEZNIČKA PRUGA ZA MEĐUNARODNI PROMET
- ŽELJEZNIČKA PRUGA ZA MEĐUNARODNI PROMET
- ŽELJEZNIČKA PRUGA ZA REGIONALNI PROMET
- STARA ŽELJEZNIČKA PRUGA ZA LOKALNI PROMET
- STARA ŽELJEZNIČKA PRUGA ZA LOKALNI PROMET KOJA SE UKIDA NAKON IZGRADNJE VIŠENAMJENSKOG KANALA DUNAV -- SAVA
- ŽELJEZNIČKA PRUGA ZA LOKALNI PROMET NAKON IZGRADNJE VIŠENAMJENSKOG KANALA DUNAV -- SAVA
- ŽELJEZNIČKI KOLODVOZ (VUKOVAR--BOROVO NASELJE)
- ŽELJEZNIČKI KOLODVOZ (STARI VUKOVAR)
- ŽELJEZNIČKO STAJALIŠTE
- ŽELJEZNIČKO CESTOVNI PRIJELAZ U RAZINI
- ŽELJEZNIČKO CESTOVNI PRIJELAZ U DVIJE RAZINE
- ŽELJEZNIČKO CESTOVNI PRIJELAZ U DVIJE RAZINE KOJI SE UKIDA NAKON IZGRADNJE VIŠENAMJENSKOG KANALA DUNAV -- SAVA

RIJEČNI PROMET

- RIEČNA DRŽAVNA LUKA
- ŽUPANIJSKA PUTNIČKA LUKA
- PRISTANIŠTA
- SIDRIŠTE
- GRANIČNI RIEČNI PRIJELAZ
- MEĐUNARODNI PLOVNI PUT I OZNAKA KLAŠE
- VIŠENAMJENSKI KANAL DUNAV -- SAVA
- RIEČNI KILOMETRI


ZRAČNI PROMET

- LETJELIŠTE

INTEGRALNI TRANSPORT

- ROBN0 TRANSPORTNO SREDIŠTE

Zemlja VUKOVARSKO -- HRVATSKA REPUBLIKA	
Grad VUKOVAR	
Izradb. prostornog plana	
III. IZMJENE I DOPUNE PROSTORNOG PLANA UREĐENJA GRADA VUKOVARA	
Izradb. prostornog plana	
POVRŠINE ZA RAZVOJ I UREĐENJE	
Izradb. prostornog plana	Štampani prostornog plana
1.1.	1 : 25 000
Datum predstavioškog tjelesa o izradb. planu	
Službeni vještak Grada Vukovara br. 2/17, 11/17	Službeni vještak Grada Vukovara br. 12/16
Javna rasprava (datum objave): Izradb. stranice: 3.5.2016. i 8.8.2016. Izradb. stranice: 1. "Veštak izradb." 7.5.2016. i 1. "Veštak izradb." 2016.g. do 30. svibnja 2016.g.	
Predst. tjelesa odgovorno za provjerenje Javne rasprave:	
Odgovorne osobe za provjerenje Javne rasprave:	
MARINA VLAJČIĆ, maji.tur. (ima, preštampe i potpis)	
Mijenja se plan prema članku 107. Zakona o prostornom uređenju (N1 br. 153/13 i 69/17.)	
ZAVOD ZA PROSTORNO UREĐENJE VUKOVARSKO--HRVATSKA REPUBLIKA	
Broj mijenja: 1600-02/16-01/16 urbroj 2196/1-10-07-16-2 datum: 6. studenoga 2016.g.	
Promena osobe koja je izradila plan:	
Odgovorne osobe:	
STJEPAN KARIN, dipl.ing.graf. (ima, preštampe i potpis)	
Odgovorni voditelj izrade Načelnik prijedloga prostornog plana:	
DARJA ŠARIĆ, dipl.ing.ark.	
Stručni tim u izradb. planu:	
1. DARJA ŠARIĆ, dipl.ing.ark.	7. VESNA JUKIĆ, dipl.ing.graf.
2. ZLATICA ŠKARIĆ, dipl.ing.ark.	8.
3. DENIS STANIĆ, dipl.ing.graf.	Tehničke suradnje:
4. FILIP RUŠKA, mag.ing.oeff.	1. IVANKA JERČIĆ LESKUR, ing.ark.
5. THOMAS VEJENAC, mag.ing.el.	2.
6. MIA KORDIĆ, mag.ing.el.	
Broj planir./17	
Predsjednik predstavioškog tjelesa:	
TOMISLAV ŠOTA, dr.med.vet. (ima, preštampe i potpis)	
Istovjetnost ovog prostornog plana s izvornikom potvrđuje:	
Padet nadležnog tjelesa:	
(ima, preštampe i potpis)	

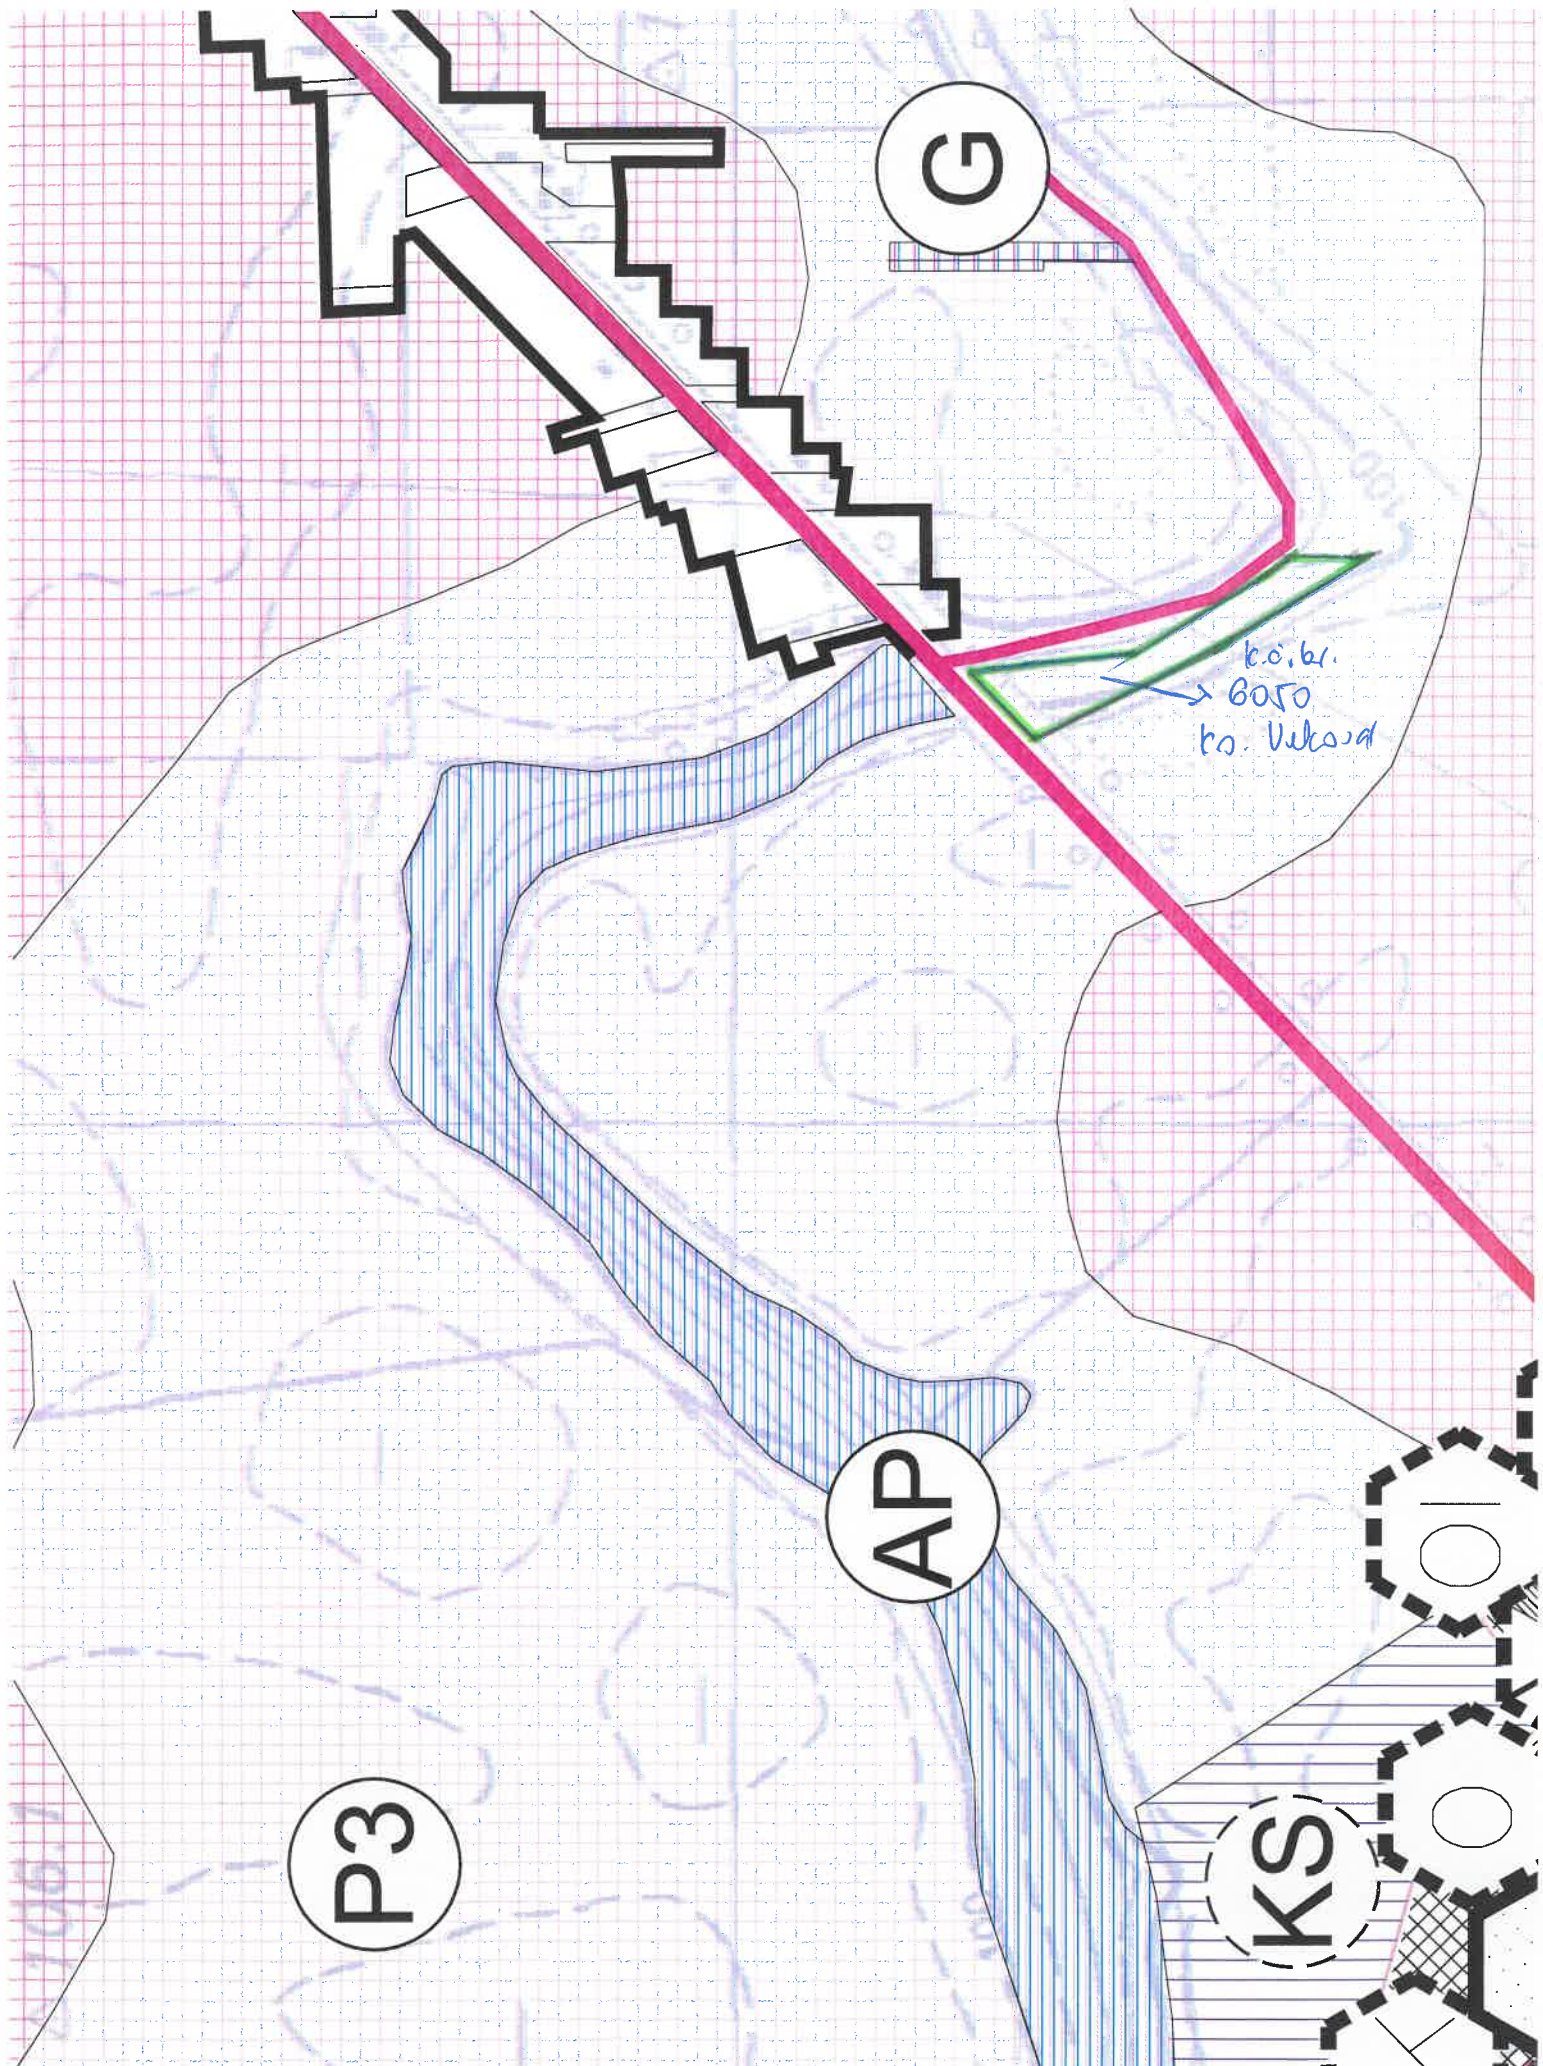

G

k.o. b.
→ BOZO
ko. Vukosa

AP

P3

KS



**REPUBLIKA HRVATSKA
VUKOVARSKO-SRIJEMSKA ŽUPANIJA**



GRAD VUKOVAR

Upravni odjel za društvene djelatnosti

KLASA: 406-03/23-01/22
URBROJ: 2196-1-04-23-4
U Vukovaru, 19. rujna 2023.

VUKOVARSKO-SRIJEMSKA ŽUPANIJA GRAD VUKOVAR	
Prejeto: 19.12.2023. 8974	
Priloga: 350-02/23-01/22	Priloga: 2
Uredbeni broj: 2196-1-4-23-1	Str. Vrij.

Upravni odjel za prostorno uređenje i imovinu

PREDMET: Sklonište za nezbrinute životinje
-prijedlog za izmjenom prostorno-planske dokumentacije, dostavlja se

Poštovani,

Ovaj je upravni odjel dobio radni zadatak pripreme projektne dokumentacije gradnje skloništa za nezbrinute životinje. Tu valja napomenuti kako je na snazi Pravilnik o uvjetima kojima moraju udovoljavati skloništa za životinje (NN 99/2019).

U suradnji s vašim odjelom obišli smo nekoliko lokacija za navedenu namjenu, no iz ovih ili onih razloga nijedna nije do kraja adekvatna za navedenu namjenu. Zaključeno je stoga da lokacija za sklonište bude na k.č. 6050 k.o. Vukovar (oznaka zemljišta: PUT), koja je u vlasništvu Grada Vukovara.

Stoga, ovime podnosimo prijedlog za izmjenom prostorno-planske dokumentacije kako bi se moglo pristupiti izradi projektne dokumentacije, a kasnije i samoj gradnji skloništa za nezbrinute životinje na gore navedenoj čestici.

Stojimo na raspolaganju za sve daljnje potrebne radnje.

S poštovanjem,



**REPUBLIKA HRVATSKA****Općinski sud u Vukovaru
ZEMLJIŠNOKNJIŽNI ODJEL VUKOVAR
Stanje na dan: 29.12.2023. 12:42**

Verificirani ZK uložak

Katastarska općina: 334316, VUKOVAR**Broj ZK uložka: 9863**Broj zadnjeg dnevnika: Z-1209/2023
Aktivne plombe:**IZVADAK IZ ZEMLJIŠNE KNJIGE****A
Posjedovnica
PRVI ODJELJAK**

Rbr.	Broj zemljišta (kat. čestice)	Oznaka zemljišta	Površina			Primjedba
			jutro	čhv	m2	
1.	234/2	PUT			58	Pripis iz uložka 1
2.	235/2	PUT			61	Pripis iz uložka 1
3.	260/2	PUT			56	Pripis iz uložka 1
4.	811	PUT IV REDA ZA LUŽAC			424	Pripis iz uložka 1
5.	856/1	PUT LUŽAC			530	Pripis iz uložka 1
6.	856/2	PUT LUŽAC			72	Pripis iz uložka 1
7.	856/3	PUT LUŽAC			4	Pripis iz uložka 1
8.	856/5	Ivana pl. Zajca PUT			546 546	
9.	864/1	CESTA LUŽAC			479	Pripis iz uložka 1
10.	864/3	CESTA LUŽAC			76	Pripis iz uložka 1
11.	876	PUT IV REDA			568	Pripis iz uložka 1
12.	933/1	PUT LUŽAC			1253	Pripis iz uložka 1
13.	945	PUT IV REDA			922	Pripis iz uložka 1
14.	1037/1	ULICA			959	Pripis iz uložka 1
15.	1037/2	ULICA			61	Pripis iz uložka 1
16.	1307/5	PUT IV REDA LUŽAC			114	Pripis iz uložka 1
17.	1310/3	VRBIK PUT			124 124	
18.	1454/1	JANKOVO PUT			1419 1419	
19.	1874	PUT RIBARSKA			129	
20.	1884	ULICA			48	Pripis iz uložka 1
21.	1904	ULICA - PROLAZ ZA GAJEVU ULICU			263	Pripis iz uložka 1

IZVADAK IZ ZEMLJIŠNE KNJIGE

Katastarska općina: 334316, VUKOVAR

Verificirani ZK uložak
Broj ZK uložka: 9863A
Posjedovnica
PRVI ODJELJAK

Rbr.	Broj zemljišta (kat. čestice)	Oznaka zemljišta	Površina			Primjedba
			jutro	čhv	m2	
22.	1967	ULICA KOD GAJEVE ULICE			187	Pripis iz uložka 1
23.	1978	ULICA M.GORKOG			42	Pripis iz uložka 1
24.	2104	ULICA N.ANDRIĆA			84	Pripis iz uložka 1
25.	2150	PROLAZ KROZ ZGRADU U UL. M.TITA			50	Pripis iz uložka 1
26.	2151	PROLAZ KROZ ZGRADU U UL. M.TITA			8	Pripis iz uložka 1
27.	2152	PROLAZ KROZ ZGRADU U UL. M.TITA			44	Pripis iz uložka 1
28.	2156	PROLAZ KROZ ZGRADU U UL. M.TITA			16	Pripis iz uložka 1
29.	2185/2	PAŠNJAK ULICA IVANA GORANA KOVAČIĆA (PODVUKA)			47	
30.	2185/4	PAŠNJAK ULICA IVANA GORANA KOVAČIĆA (PODVUKA)			90	
31.	2197/1	PUT UL. I.G.KOVAČIĆA, ODVOJAK			22	Pripis iz uložka 1
32.	2579	ULICA - SPOJ UL. KOVAČIĆEVE I KAČIĆEVE			139	Pripis iz uložka 1
33.	2595/1	PUT I. G. KOVAČIĆA			72	
34.	2837/7	ULICA - SVET. MARKOVIĆA			25	Pripis iz uložka 1
35.	3007	ULICA SUPODERICA DESNA			665	Pripis iz uložka 1
36.	3076	PUT IV REDA			779	Pripis iz uložka 1
37.	3117	PUT IV REDA			907	Pripis iz uložka 1
38.	3181/11	PUT SUPODERICA			37	Pripis iz uložka 1
39.	3293/3	ULICA NOVA			5	Pripis iz uložka 1
40.	4047/9	Petri skela PUT			28 28	
41.	4047/11	Petri skela PUT			114 114	
42.	4483/18	DIO ULICE DUBROVAČKE			1489	Pripis iz uložka 1
43.	4941	PUT IV REDA PATKOVIĆEVA - ODVOJAK			593	Pripis iz uložka 1
44.	5310	PUT			4145	Pripis iz uložka 1
45.	5335/1	JANKOVO PUT			335 335	
46.	5335/2	JANKOVO PUT			61 61	
47.	5348	PUT			663	Pripis iz uložka 1
48.	5363/1	BREST			77	

A
Posjedovnica
PRVI ODJELJAK

Rbr.	Broj zemljišta (kat. čestice)	Oznaka zemljišta	Površina			Primjedba
			jutro	čhv	m2	
		PUT			77	
49.	5363/2	BREST PUT			1154 1154	
50.	5363/3	BREST PUT			49 49	
51.	5363/4	BREST PUT			202 202	
52.	5400/1	BREST PUT			273 273	
53.	5400/3	BREST PUT			116 116	
54.	5400/4	BREST PUT			1405 1405	
55.	5442	PUT			251	Pripis iz uložka 1
56.	5445	PUT			589	Pripis iz uložka 1
57.	5448	PUT			295	Pripis iz uložka 1
58.	5511	PUT			425	Pripis iz uložka 1
59.	5825	PUT			114	Pripis iz uložka 1
60.	5870/1	LIJEVA SUPODERICA PUT			106 106	
61.	5870/2	LIJEVA SUPODERICA PUT			442 442	
62.	5870/3	LIJEVA SUPODERICA PUT			2511 2511	
63.	5882/1	ŠTRBANAC PUT			85 85	
64.	5882/2	ŠTRBANAC PUT			83 83	
65.	5882/3	ŠTRBANAC PUT			4021 4021	
66.	5883	PUT			4087	Pripis iz uložka 1
67.	5909	PUT			3658	Pripis iz uložka 1
68.	5972	PUT			5541	Pripis iz uložka 1
69.	6033	PUT			6797	Pripis iz uložka 1

IZVADAK IZ ZEMLJIŠNE KNJIGE

Katastarska općina: 334316, VUKOVAR

Verificirani ZK uložak

Broj ZK uložka: 9863

A
Posjedovnica
PRVI ODJELJAK

Rbr.	Broj zemljišta (kat. čestice)	Oznaka zemljišta	Površina			Primjedba
			jutro	čhv	m2	
70.	6050	PUT			12561	Pripis iz uložka 1
71.	6143	PUT			2397	Pripis iz uložka 1
72.	6155	PUT			6849	Pripis iz uložka 1
73.	6192	PUT			5020	Pripis iz uložka 1
74.	6193/1	GLADOVO PUT			127 127	
75.	6199	PUT			5075	Pripis iz uložka 1
76.	6281	PUT			4650	Pripis iz uložka 1
77.	6294/1	SAJMIŠTE PUT			1432 1432	
78.	6294/2	SAJMIŠTE PUT			166 166	
79.	6294/3	SAJMIŠTE PUT			3168 3168	
80.	6302/1	SAJMIŠTE PUT			354 354	
81.	6302/2	SAJMIŠTE PUT			320 320	
82.	6302/3	SAJMIŠTE PUT			1835 1835	
83.	6312/1	SAJMIŠTE PUT			176 176	
84.	6312/2	SAJMIŠTE PUT			108 108	
85.	6312/3	SAJMIŠTE PUT			73 73	
86.	6312/4	SAJMIŠTE PUT			1830 1830	
87.	6360	PUT			551	Pripis iz uložka 1
88.	6366	PUT			4304	Pripis iz uložka 1
89.	6384	PUT			476	Pripis iz uložka 1
90.	6390	PUT			2203	Pripis iz uložka 1

A
Posjedovnica
PRVI ODJELJAK

Rbr.	Broj zemljišta (kat. čestice)	Oznaka zemljišta	Površina			Primjedba
			jutro	čhv	m2	
91.	6395/1	MAJURI PUT			3297 3297	
92.	6395/2	MAJURI PUT			474 474	
93.	6420/1	MAJURI PUT			256 256	
94.	6420/2	MAJURI PUT			1018 1018	
95.	6426/1	MAJURI PUT			296 296	
96.	6426/2	MAJURI PUT			2348 2348	
97.	6426/3	MAJURI PUT			2873 2873	
98.	6427/1	MAJURI PUT			214 214	
99.	6427/2	MAJURI PUT			4889 4889	
100.	6427/3	MAJURI PUT			321 321	
101.	6427/4	MAJURI PUT			545 545	
102.	6427/5	MAJURI PUT			262 262	
103.	6427/6	MAJURI PUT			258 258	
104.	6427/7	MAJURI PUT			3271 3271	
105.	6441	PUT			8956	Prpis iz uložka 1
106.	6442	PUT			1972	Prpis iz uložka 1
107.	6448	PUT			2983	Prpis iz uložka 1
108.	6469	PUT			3272	Prpis iz uložka 1
109.	6494	PUT			3285	Prpis iz uložka 1
110.	6495	PUT			2736	Prpis iz uložka 1

IZVADAK IZ ZEMLJIŠNE KNJIGE

Katastarska općina: 334316, VUKOVAR

Verificirani ZK uložak
Broj ZK uložka: 9863A
Posjedovnica
PRVI ODJELJAK

Rbr.	Broj zemljišta (kat. čestice)	Oznaka zemljišta	Površina			Primjedba
			jutro	čhv	m2	
111.	6507	PUT			6272	Pripis iz uložka 1
112.	6548	PUT			8331	Pripis iz uložka 1
113.	6549	PUT			12779	Pripis iz uložka 1
114.	6562	PUT			4199	Pripis iz uložka 1
115.	6578	PUT			22400	Pripis iz uložka 1
116.	6580	PUT			6550	Pripis iz uložka 1
117.	6592	PUT			8507	Pripis iz uložka 1
118.	6594	PUT			8690	Pripis iz uložka 1
119.	6607	PUT			9438	Pripis iz uložka 1
120.	6622	PUT			4732	Pripis iz uložka 1
121.	6641	PUT			126	Pripis iz uložka 1
122.	6680/3	BANA JOSIPA JELAČIĆA CESTA			480 480	
123.	6697	PUT			155	Pripis iz uložka 1
124.	6713	PUT			343	Pripis iz uložka 1
125.	6751	PUT			1376	Pripis iz uložka 1
126.	6764	PUT			820	Pripis iz uložka 1
127.	6774	PUT			200	Pripis iz uložka 1
128.	6776	PUT			1126	Pripis iz uložka 1
129.	6780	PUT			814	Pripis iz uložka 1
130.	6794	PUT			316	Pripis iz uložka 1
131.	6804	PUT			2758	Pripis iz uložka 1
132.	6836	PUT			409	Pripis iz uložka 1
133.	6865	PUT			240	Pripis iz uložka 1
134.	6873	PUT			468	Pripis iz uložka 1
135.	6880	PUT			754	Pripis iz uložka 1
136.	6881	PUT			840	Pripis iz uložka 1
137.	6891	PUT			330	Pripis iz uložka 1
138.	6909	PUT			2209	Pripis iz uložka 1

A
Posjedovnica
PRVI ODJELJAK

Rbr.	Broj zemljišta (kat. čestice)	Oznaka zemljišta	Površina			Primjedba
			jutro	čhv	m2	
139.	6923	PUT			574	Pripis iz uložka 1
140.	6943	PUT			1409	Pripis iz uložka 1
141.	7030	PUT			115	Pripis iz uložka 1
142.	7056	PUT			378	Pripis iz uložka 1
143.	7063	PUT			2115	Pripis iz uložka 1
144.	7151	PUT ŠVAPSKI VINOGRADI			733	Pripis iz uložka 1
145.	7173	PUT SUPODERICA			130	Pripis iz uložka 1
146.	7200/3	PUT IV REDA LUŽAC			15	Pripis iz uložka 1
147.	7227	PUT PROSINA			378	Pripis iz uložka 1
148.	7230	PUT IV REDA			1579	Pripis iz uložka 1
149.	7231	PUT IV REDA			2874	Pripis iz uložka 1
150.	7234/1	BARA PUT			85 85	
151.	7234/2	BARA PUT			2303 2303	
		UKUPNO:			266645	

B
Vlastovnica

Rbr.	Sadržaj upisa	Primjedba
1.	Vlasnički dio: 1/1 JAVNO DOBRO U OPĆOJ UPORABI POD UPRAVOM GRADA VUKOVARA, OIB: 50041264710, VUKOVAR, DR. FRANJE TUĐMANA 1	

Rbr.	Sadržaj upisa	Primjedba
	Upisi koji vrijede za sve udjele na B listu:	
2.1	Zaprimljeno 11.04.2019.g. pod brojem Z-1492/2019 ZABILJEŽBA, Upisi koji vrijede za sve udjele na B listu: Zaprimljeno 11.03.2014. broj Z-805/14 Na temelju čl. 84.a Zakona o zemljišnim knjigama, ("Narodne novine" br. 91/96., 68/98., 137/99., 114/01., 100/04., 107/07., 152/08., 126/10., 55/13.,) zabilježuje se postupak naknade za oduzetu imovinu koji se vodi pred Uredom državne uprave u Vukovarsko-srijemskoj županiji, službe za prostorno uređenje, pod brojem klasa: UP/I-943-01/01-01/07, na kč.br. 6192, 6607, 1571/1.	na 1 (1.1)

IZVADAK IZ ZEMLJIŠNE KNJIGE

Katastarska općina: 334316, VUKOVAR

Verificirani ZK uložak
Broj ZK uložka: 9863**C**
Teretovnica

Rbr.	Sadržaj upisa	Iznos	Primjedba
Tereta nema!			

Potvrđuje se da ovaj izvadak odgovara stanju zemljišne knjige na datum 29.12.2023.