IV. IZMJENE I DOPUNE GENERALNOG URBANISTIČKOG PLANA GRADA VUKOVARA

3.1.A PROMETNA I KOMUNALNA INFRASTRUKTURA - PROMET

Mjerilo 1 : 5 000 — Broj ugovora: 49/2022

TUMAČ ZNAKOVLJA

ŽELJEZNIČKI PROMET
- ŽELJEZNIČKA PRUGA ZA MEĐUNARODNI PROMET
- ŽELJEZNIČKA PRUGA ZA REGIONALNI PROMET
- STARA ŽELJEZNIČKA PRUGA ZA LOKALNI PROMET
- STARA ŽELJEZNIČKA PRUGA ZA LOKALNI PROMET KOJA SE UKIDA NAKON IZGRADNJE VIŠENAMJENSKOG KANALA DUNAV - SAVA
- PLANIRANA ŽELJEZNIČKA PRUGA NAKON IZGRADNJE VIŠENAMJENSKOG KANALA DUNAV - SAVA
- DZNAM ŽELJEZNIČKE PRUGE
- ŽELJEZNIČKI KOLODVOR VUKOVAR
- ŽELJEZNIČKI KOLODVOR STARI VUKOVAR
- ŽELJEZNIČKI STALIŠTE
- ŽELJEZNIČKI CESTOVNI PRIJELAZ I RAZINI
- ŽELJEZNIČKI CESTOVNI PRIJELAZ U DVIJE RAZINE
- ŽELJEZNIČKI CESTOVNI PRIJELAZ U DVIJE RAZINE KOJI SE UKIDA NAKON IZGRADNJE VIŠENAMJENSKOG KANALA DUNAV - SAVA

RIČNI PROMET
- RIJEČNA GRAĐEVINA LUKA
- PLANIRANA RIJEČNA GRAĐEVINA LUKA
- ŽUPANIJSKA PUTNIČKA LUKA
- PRISTANIŠTA
- PLANIRANA PRISTANIŠTA
- PLANIRANI PLUTAJUĆI OBJEKTI
- SIDRIŠTE
- GRANIČNI RIJEČNI PRIJELAZ
- MEĐUNARODNI PLOVNI PUT I DZNAM FLABE
- VIŠENAMJENSKI KANAL DUNAV - SAVA
- VODNE POVRŠINE
- RIJEČNI KILOMETRI

ZRAČNI PROMET
- LETALIŠTE

INTEGRALNI TRANSPORT
- ROBNO TRANSPORTNO SREDIŠTE

GRANICE
- DRŽAVNA GRANICA
- GRADSKA GRANICA
- OBUHVAT GUP-A

PROMET
- POSTOJEĆI KORIDORI
- POSTOJEĆI KORIDOR DO IZGRADNJE VIŠENAMJENSKOG KANALA DUNAV - SAVA
- PLANIRANI KORIDORI
- OBUHVAT ZAHVATA VIŠENAMJENSKOG KANALA TOUNJ - SAVA*

CESTOVNI, BICIKLISTIČKI I PJEŠAČKI PROMET
- BRZA CESTA
- GLAVNA GRADSKA ULICA
- GLAVNA GRADSKA ULICA DO IZGRADNJE VIŠENAMJENSKOG KANALA DUNAV - SAVA
- SABIRNA ULICA
- SABIRNA ULICA DO IZGRADNJE VIŠENAMJENSKOG KANALA DUNAV - SAVA
- VAŽNIJE DETALJE ULICE
- DETALJE ULICE
- KRIŽANJE CESTA U DVIJE IL I VIŠE RAZINA
- DZNAM JAVNE CESTE
- AUTOBUSNI KOLODVOR
- JAVNO PARKIRALIŠTE
- VAŽNIJE PJEŠAČKE POVRŠINE
- KOLNO - PJEŠAČKI POVRŠINE
- KOLNO - PJEŠAČKI PROLAZ
- ZNAČAJNIJA BICIKLISTIČKA INFRASTRUKTURA
- ZNAČAJNIJA BICIKLISTIČKA INFRASTRUKTURA DO IZGRADNJE VIŠENAMJENSKOG KANALA DUNAV - SAVA
- POSTOJEĆI MOST
- PLANIRANI MOST
- TUNEL U ISTRAŽIVANJU

Županija:	VUKOVARSKO-SRIJEMSKA ŽUPANIJA
Grad:	GRAD VUKOVAR
Naziv prostornog plana:	IV. IZMJENE I DOPUNE GENERALNOG URBANISTIČKOG PLANA GRADA VUKOVARA
Naziv kartografskog prikaza:	PROMETNA I KOMUNALNA INFRASTRUKTURA - PROMET
Broj kartografskog prikaza: 3.1.A	Ljestvica kartografskog prikaza: 1 : 5 000
Odluka o donošenju: Službeni glasnik Grada Vukovara br. 12/22	Odluka predstavničkog tijela o donošenju plana: Službeni glasnik Grada Vukovara br. 12/22
Temeljem članka 109. stavka 1. Zakona o prostornom uređenju ("Narodne novine" br. 153/13, 65/17, 114/18, 39/19 i 167/21)	Pečat predstavničkog tijela:
Pečat tijela odgovornog za provođenje javne rasprave:	Odgovorna osoba za provođenje javne rasprave: SANTINA PREPUNIĆ, mag.iur.
Pečat javnopravnog tijela iz članka 94. stavka 2. Zakona o prostornom uređenju ("Narodne novine" br. 153/13, 65/17, 114/18, 39/19 i 167/21):	Pečat javnog ustanova iz članka 94. stavka 3. Zakona o prostornom uređenju ("Narodne novine" br. 153/13, 65/17, 114/18, 39/19 i 167/21):	Odgovorna osoba: Datum: 01.10.2022.
ZAVOD ZA PROSTORNO PLANIRANJE d.d. OSIJEK		VIKARIJA br.1 (JPE), dipl.ing.arh.
Odgovorni voditelj:		VINKOVIĆ-BUKAČ, dipl.ing.arh.
Stručni tim u izradi plana: 1. VINKOVIĆ-BUKAČ, dipl.ing.arh. 2. VLAŠIĆ-RUŽIĆ, dipl.ing.arh. 3. STJEPAN STAKOR, dipl.ing.arh. 4. ZORAN ŠIMUNOVIĆ, dipl.ing.el. 5. IVANA RADOJČIĆ, prof.kat.ure.		
Pečat predstavničkog tijela:	Predsjednik predstavničkog tijela: ŽELJKO SAMIĆ, ispitnj.	
Ministarstvo graditeljstva i prostornog uređenja u ime Ministarstva prostornog razvoja i strategija:	Pečat nadležnog tijela:	

ZAVOD ZA PROSTORNO PLANIRANJE d.d. OSIJEK
TEL: 031/205-100 FAX: 031/211-080 E-MAIL: zpp@zpp-osijek.hr

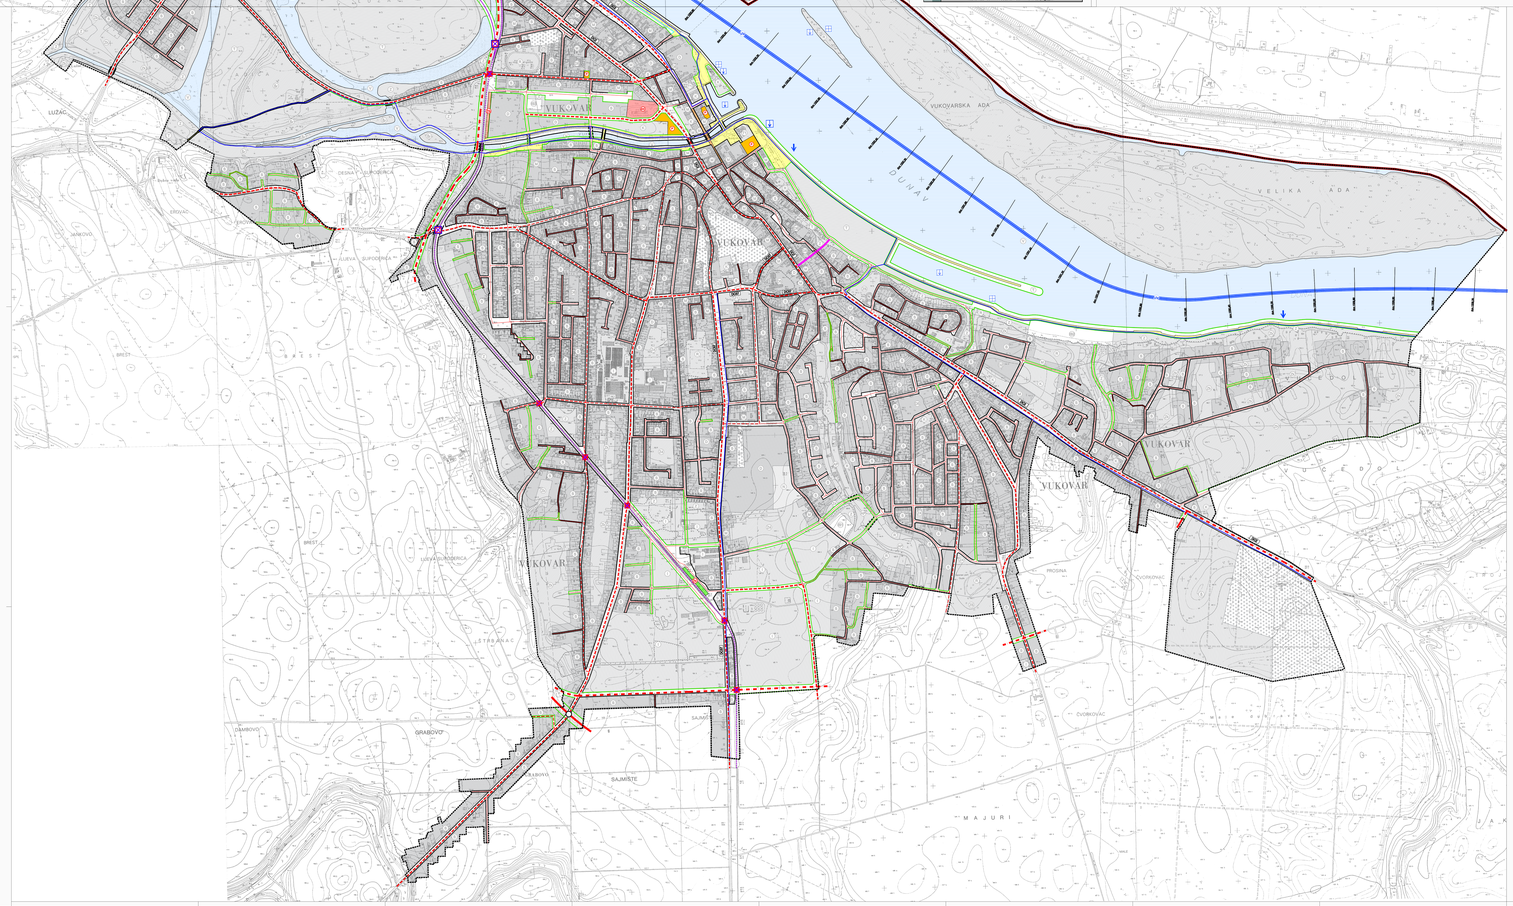

IV. IZMJENE I DOPUNE GENERALNOG URBANISTIČKOG PLANA GRADA VUKOVARA

3.1.B PROMETNA I KOMUNALNA INFRASTRUKTURA - PROMET

Mjerilo 1 : 5 000 — Broj ugovora: 49/2022

TUMAČ ZNAKOVLJA

ŽELJEZNIČKI PROMET
- ŽELJEZNIČKA PRUGA ZA MEĐUNARODNI PROMET
- ŽELJEZNIČKA PRUGA ZA REGIONALNI PROMET
- STARA ŽELJEZNIČKA PRUGA ZA LOKALNI PROMET
- STARA ŽELJEZNIČKA PRUGA ZA LOKALNI PROMET KOJA SE UKIDA NAKON IZGRADNJE VIŠENAMJENSKOG KANALA DUNAV - SAVA
- PLANIRANA ŽELJEZNIČKA PRUGA NAKON IZGRADNJE VIŠENAMJENSKOG KANALA DUNAV - SAVA
- DZNAM ŽELJEZNIČKE PRUGE
- ŽELJEZNIČKI KOLODVOR VUKOVAR
- ŽELJEZNIČKI KOLODVOR STARI VUKOVAR
- ŽELJEZNIČKI STALIŠTE
- ŽELJEZNIČKI CESTOVNI PRIJELAZ I RAZINI
- ŽELJEZNIČKI CESTOVNI PRIJELAZ U DVIJE RAZINE
- ŽELJEZNIČKI CESTOVNI PRIJELAZ U DVIJE RAZINE KOJI SE UKIDA NAKON IZGRADNJE VIŠENAMJENSKOG KANALA DUNAV - SAVA

RIČNI PROMET
- RIJEČNA GRAĐEVINA LUKA
- PLANIRANA RIJEČNA GRAĐEVINA LUKA
- ŽUPANIJSKA PUTNIČKA LUKA
- PRISTANIŠTA
- PLANIRANA PRISTANIŠTA
- PLANIRANI PLUTAJUĆI OBJEKTI
- SIDRIŠTE
- GRANIČNI RIJEČNI PRIJELAZ
- MEĐUNARODNI PLOVNI PUT I DZNAM FLABE
- VIŠENAMJENSKI KANAL DUNAV - SAVA
- VODNE POVRŠINE
- RIJEČNI KILOMETRI

ZRAČNI PROMET
- LETALIŠTE

INTEGRALNI TRANSPORT
- ROBNO TRANSPORTNO SREDIŠTE

GRANICE
- DRŽAVNA GRANICA
- GRADSKA GRANICA
- OBUHVAT GUP-A

PROMET
- POSTOJEĆI KORIDORI
- POSTOJEĆI KORIDOR DO IZGRADNJE VIŠENAMJENSKOG KANALA DUNAV - SAVA
- PLANIRANI KORIDORI
- OBUHVAT ZAHVATA VIŠENAMJENSKOG KANALA TOUNJ - SAVA*

CESTOVNI, BICIKLISTIČKI I PJEŠAČKI PROMET
- BRZA CESTA
- GLAVNA GRADSKA ULICA
- GLAVNA GRADSKA ULICA DO IZGRADNJE VIŠENAMJENSKOG KANALA DUNAV - SAVA
- SABIRNA ULICA
- SABIRNA ULICA DO IZGRADNJE VIŠENAMJENSKOG KANALA DUNAV - SAVA
- VAŽNIJE DETALJE ULICE
- DETALJE ULICE
- KRIŽANJE CESTA U DVIJE IL I VIŠE RAZINA
- DZNAM JAVNE CESTE
- AUTOBUSNI KOLODVOR
- JAVNO PARKIRALIŠTE
- VAŽNIJE PJEŠAČKE POVRŠINE
- KOLNO - PJEŠAČKI POVRŠINE
- KOLNO - PJEŠAČKI PROLAZ
- ZNAČAJNIJA BICIKLISTIČKA INFRASTRUKTURA
- ZNAČAJNIJA BICIKLISTIČKA INFRASTRUKTURA DO IZGRADNJE VIŠENAMJENSKOG KANALA DUNAV - SAVA
- POSTOJEĆI MOST
- PLANIRANI MOST
- TUNEL U ISTRAŽIVANJU

Županija:	VUKOVARSKO-SRIJEMSKA ŽUPANIJA
Grad:	GRAD VUKOVAR
Naziv prostornog plana:	IV. IZMJENE I DOPUNE GENERALNOG URBANISTIČKOG PLANA GRADA VUKOVARA
Naziv kartografskog prikaza:	PROMETNA I KOMUNALNA INFRASTRUKTURA - PROMET
Broj kartografskog prikaza: 3.1.B	Ljestvica kartografskog prikaza: 1 : 5 000
Odluka o donošenju: Službeni glasnik Grada Vukovara br. 12/22	Odluka predstavničkog tijela o donošenju plana: Službeni glasnik Grada Vukovara br. 12/22
Temeljem članka 109. stavka 1. Zakona o prostornom uređenju ("Narodne novine" br. 153/13, 65/17, 114/18, 39/19 i 167/21)	Pečat predstavničkog tijela:
Pečat tijela odgovornog za provođenje javne rasprave:	Odgovorna osoba za provođenje javne rasprave: SANTINA PREPUNIĆ, mag.iur.
Pečat javnopravnog tijela iz članka 94. stavka 2. Zakona o prostornom uređenju ("Narodne novine" br. 153/13, 65/17, 114/18, 39/19 i 167/21):	Pečat javnog ustanova iz članka 94. stavka 3. Zakona o prostornom uređenju ("Narodne novine" br. 153/13, 65/17, 114/18, 39/19 i 167/21):	Odgovorna osoba: Datum: 01.10.2022.
ZAVOD ZA PROSTORNO PLANIRANJE d.d. OSIJEK		VIKARIJA br.1 (JPE), dipl.ing.arh.
Odgovorni voditelj:		VINKOVIĆ-BUKAČ, dipl.ing.arh.
Stručni tim u izradi plana: 1. VINKOVIĆ-BUKAČ, dipl.ing.arh. 2. VLAŠIĆ-RUŽIĆ, dipl.ing.arh. 3. STJEPAN STAKOR, dipl.ing.arh. 4. ZORAN ŠIMUNOVIĆ, dipl.ing.el. 5. IVANA RADOJČIĆ, prof.kat.ure.		
Pečat predstavničkog tijela:	Predsjednik predstavničkog tijela: ŽELJKO SAMIĆ, ispitnj.	
Ministarstvo graditeljstva i prostornog uređenja u ime Ministarstva prostornog razvoja i strategija:	Pečat nadležnog tijela:	

ZAVOD ZA PROSTORNO PLANIRANJE d.d. OSIJEK
TEL: 031/205-100 FAX: 031/211-080 E-MAIL: zpp@zpp-osijek.hr