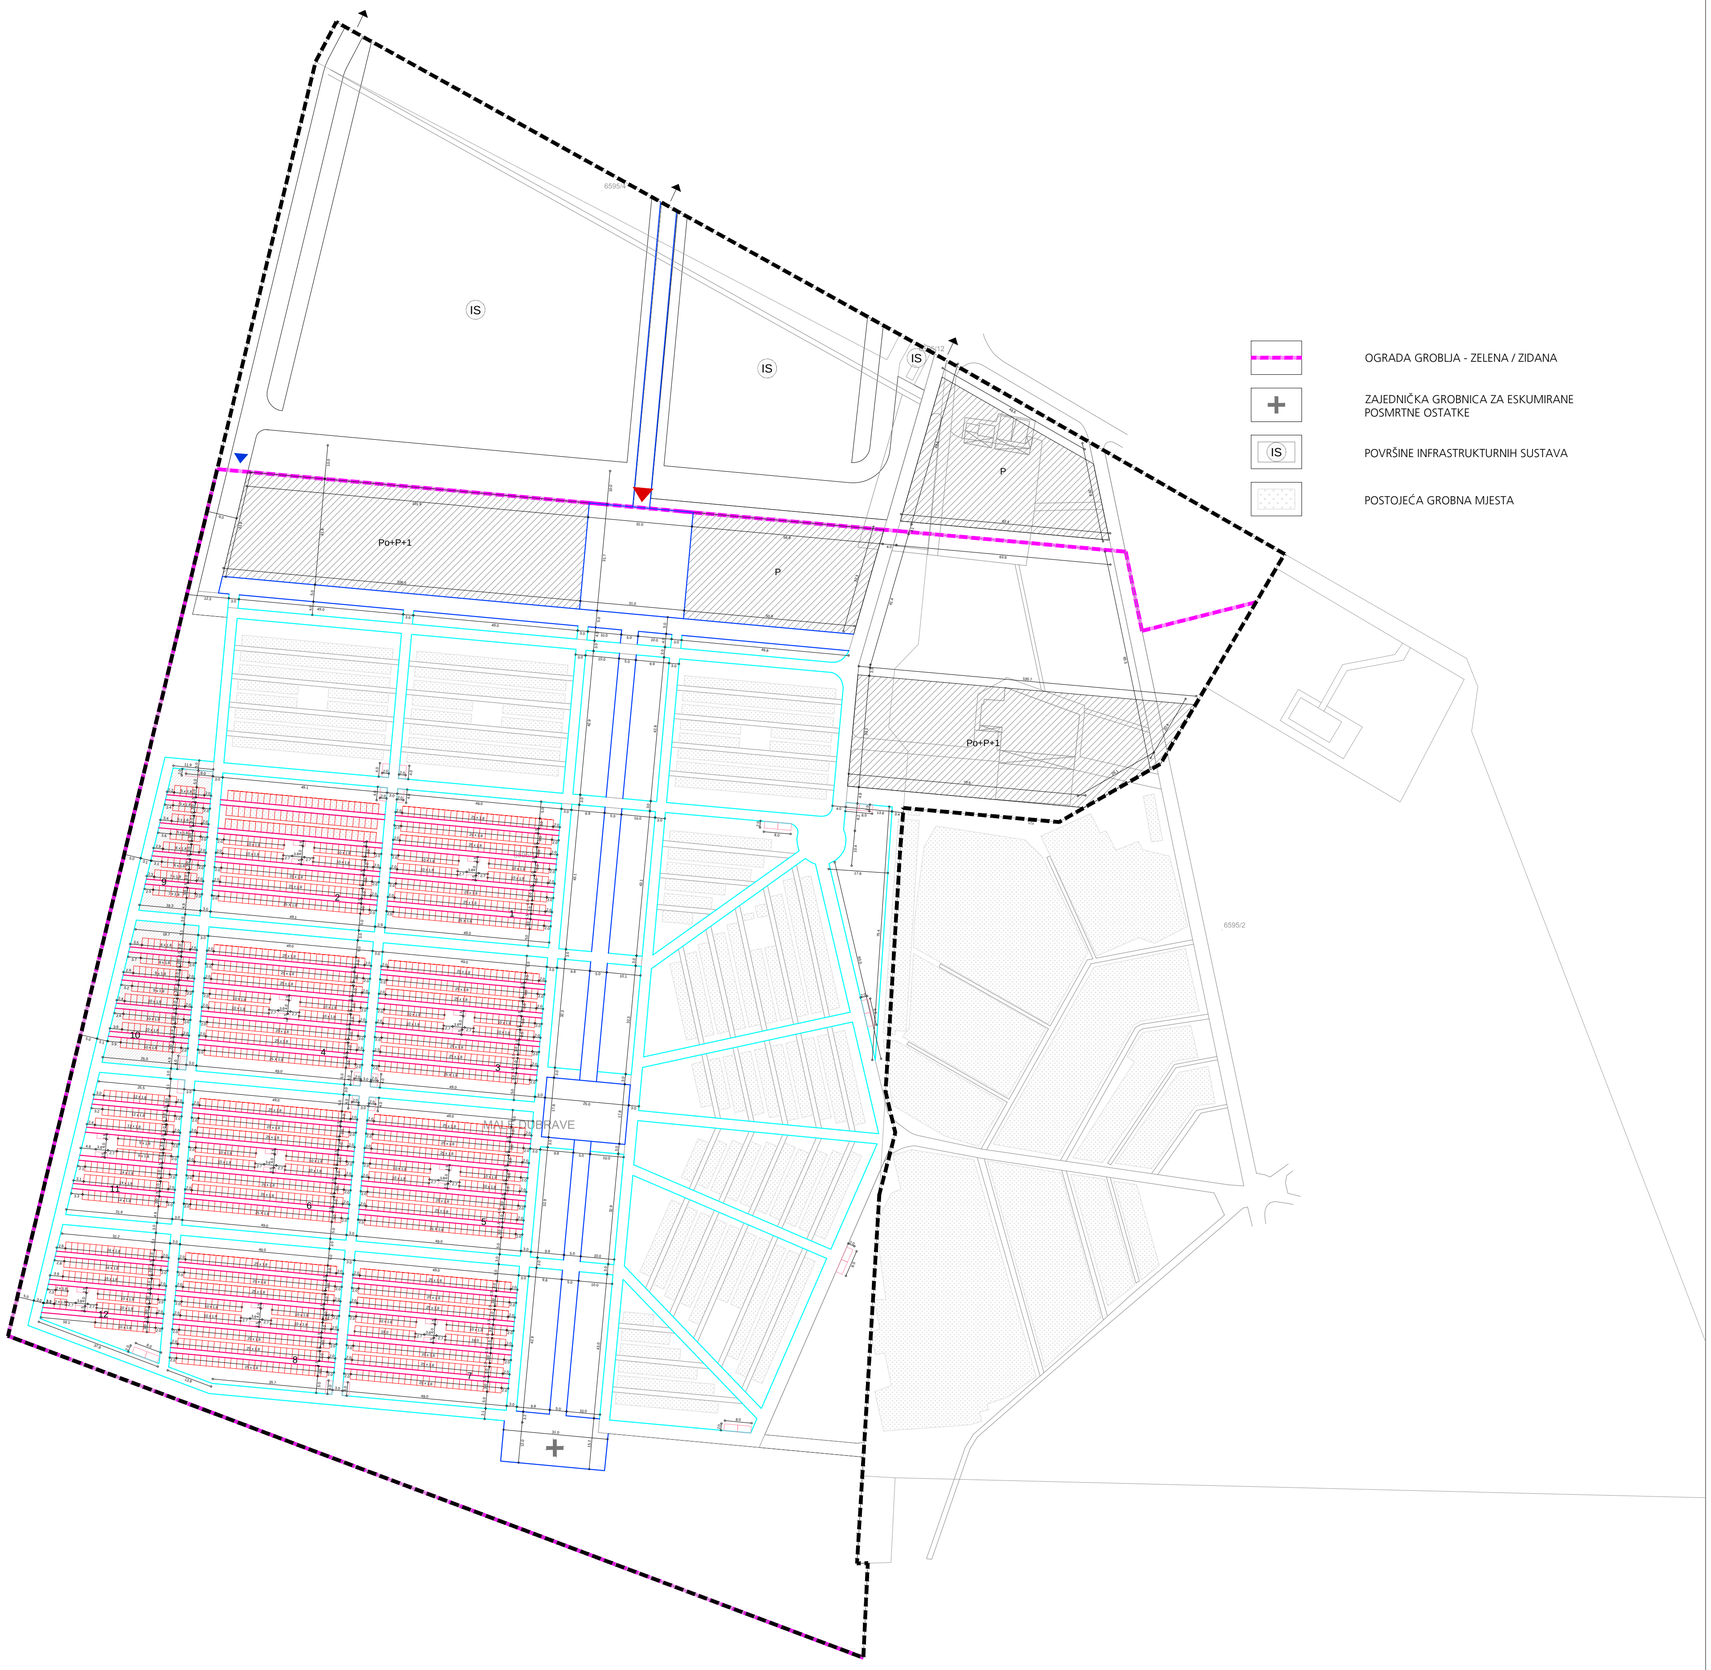

VUKOVARSKO-SRIJEMSKA ŽUPANIJA - GRAD VUKOVAR

IZMJENE I DOPUNE DETALJNOG PLANA UREĐENJA "PROŠIRENJE NOVOG GROBLJA" (DPU-1)

Nositelj izrade prostornog plana:
GRAD VUKOVAR
UPRAVNI ODJEL ZA UREĐENJE GRADA, UPRAVLJANJE GRADSKOM IMOVINOM, KOMUNALNO GOSPODARSTVO I ZAŠTITU OKOLIŠA

Stručni izrađivač prostornog plana:
ZAVOD ZA URBANIZAM I IZGRADNJU d.d.
Šetalište kardinala Franje Šepera 12, 31 000 Osijek, Hrvatska
tel: 031 225 200 mail: zuios@zuios.hr OIB: 66736059461

4.A. UVJETI GRADNJE

S

0 25m 50m 75m 100m

100 m²

TUMAČ ZNAKOVLJA

GRANICA OBUHVATA PROSTORNOG PLANA

UVJETI GRADNJE

OZNAKA GLAVNOG ULAZA U GROBLJE

OZNAKA ULAZA U GOSPODARSTVO

GRADIVI DIO ČESTICE

Po+P+1 — KATNOST GRAĐEVINE

1-17 — BROJ GROBNOG POLJA

RED GROBNIH MJESTA ZA GROBNICE ILI ZEMLJANE GROBOVE

RUB GLAVNIH ALEJA GROBLJA ŠIRINE 5 m

RUB GLAVNIH STAZA GROBLJA ŠIRINE 3 m

RUB PRILAZNIH STAZA DO GROBNIH MJESTA ŠIRINE 1,5 m

PRIKLJUČENJE NA JAVNU POVRŠINU

Županija: VUKOVARSKO-SRIJEMSKA ŽUPANIJA

Grad: VUKOVAR

Naziv prostornog plana: IZMJENE I DOPUNE DETALJNOG PLANA UREĐENJA "PROŠIRENJE NOVOG GROBLJA" (DPU-1) PRIJEDLOG

Naziv kartografskog prikaza: UVJETI GRADNJE

Broj kartografskog prikaza: 4.A. Mjerilo kartografskog prikaza: 1 : 1000

Odluka predstavničkog tijela o izradi plana: "Službeni vjesnik" Grada Vukovara br. 9/18

Odluka predstavničkog tijela o donošenju plana:

Javna rasprava (datum objave):

Javni uvid održan od: do:

Pečat tijela odgovornog za provođenje javne rasprave:

Odgovorna osoba za provođenje javne rasprave:

(ime, prezime i potpis)

Mišljenje na plan prema članku 107. Zakona o prostornom uređenju (NN br. 153/13 i 65/17).

Broj mišljenja klasa: urbroj: datum:

Pravna osoba koja je izradila plan: ZAVOD ZA URBANIZAM I IZGRADNJU d.d. OSIJEK

Pečat pravne osobe koja je izradila plan:

Odgovorna osoba: STJEPAN KARIN, dipl. ing. građ.

(ime, prezime i potpis)

Odgovorni voditelj izrade Nacrta prijedloga prostornog plana:
DARIJA BENJA, dipl.ing.arh.

Stručni tim u izradi plana:
1. DARIJA BENJA, dipl.ing.arh.
2. DENIS STANIĆ, dipl.ing.građ.
3. VESNA JUKIĆ, dipl.ing.građ.
4. FILIP RUŠKA, mag.ing.aedif.
5. TIHOMIR VEMENAC, mag.ing.el.
6. MIA KORDIĆ, mag.ing.el.

Tehnička suradnja:
1. IVANKA JERČIĆ-LESKUR, ing.arh.
2.

Broj plana: 39/18

Pečat predstavničkog tijela:

Predsjednik predstavničkog tijela:

(ime, prezime i potpis)

Istovjetnost ovog prostornog plana s izvornikom ovjerava:

(ime, prezime i potpis)

Pečat nadležnog tijela: