



**II. IZMJENE I DOPUNE
URBANISTIČKOG PLANA UREĐENJA
"ŠIRE SREDIŠTE GRADA" (UPU-1)**
**2A. PROMETNA, ULIČNA I KOMUNALNA
INFRASTRUKTURNA MREŽA
- PROMETNI SUSTAV I ELEKTRONIČKE KOMUNIKACIJE**

Mjerilo: 1 : 2.000
Brijeg ulogova: 31/22

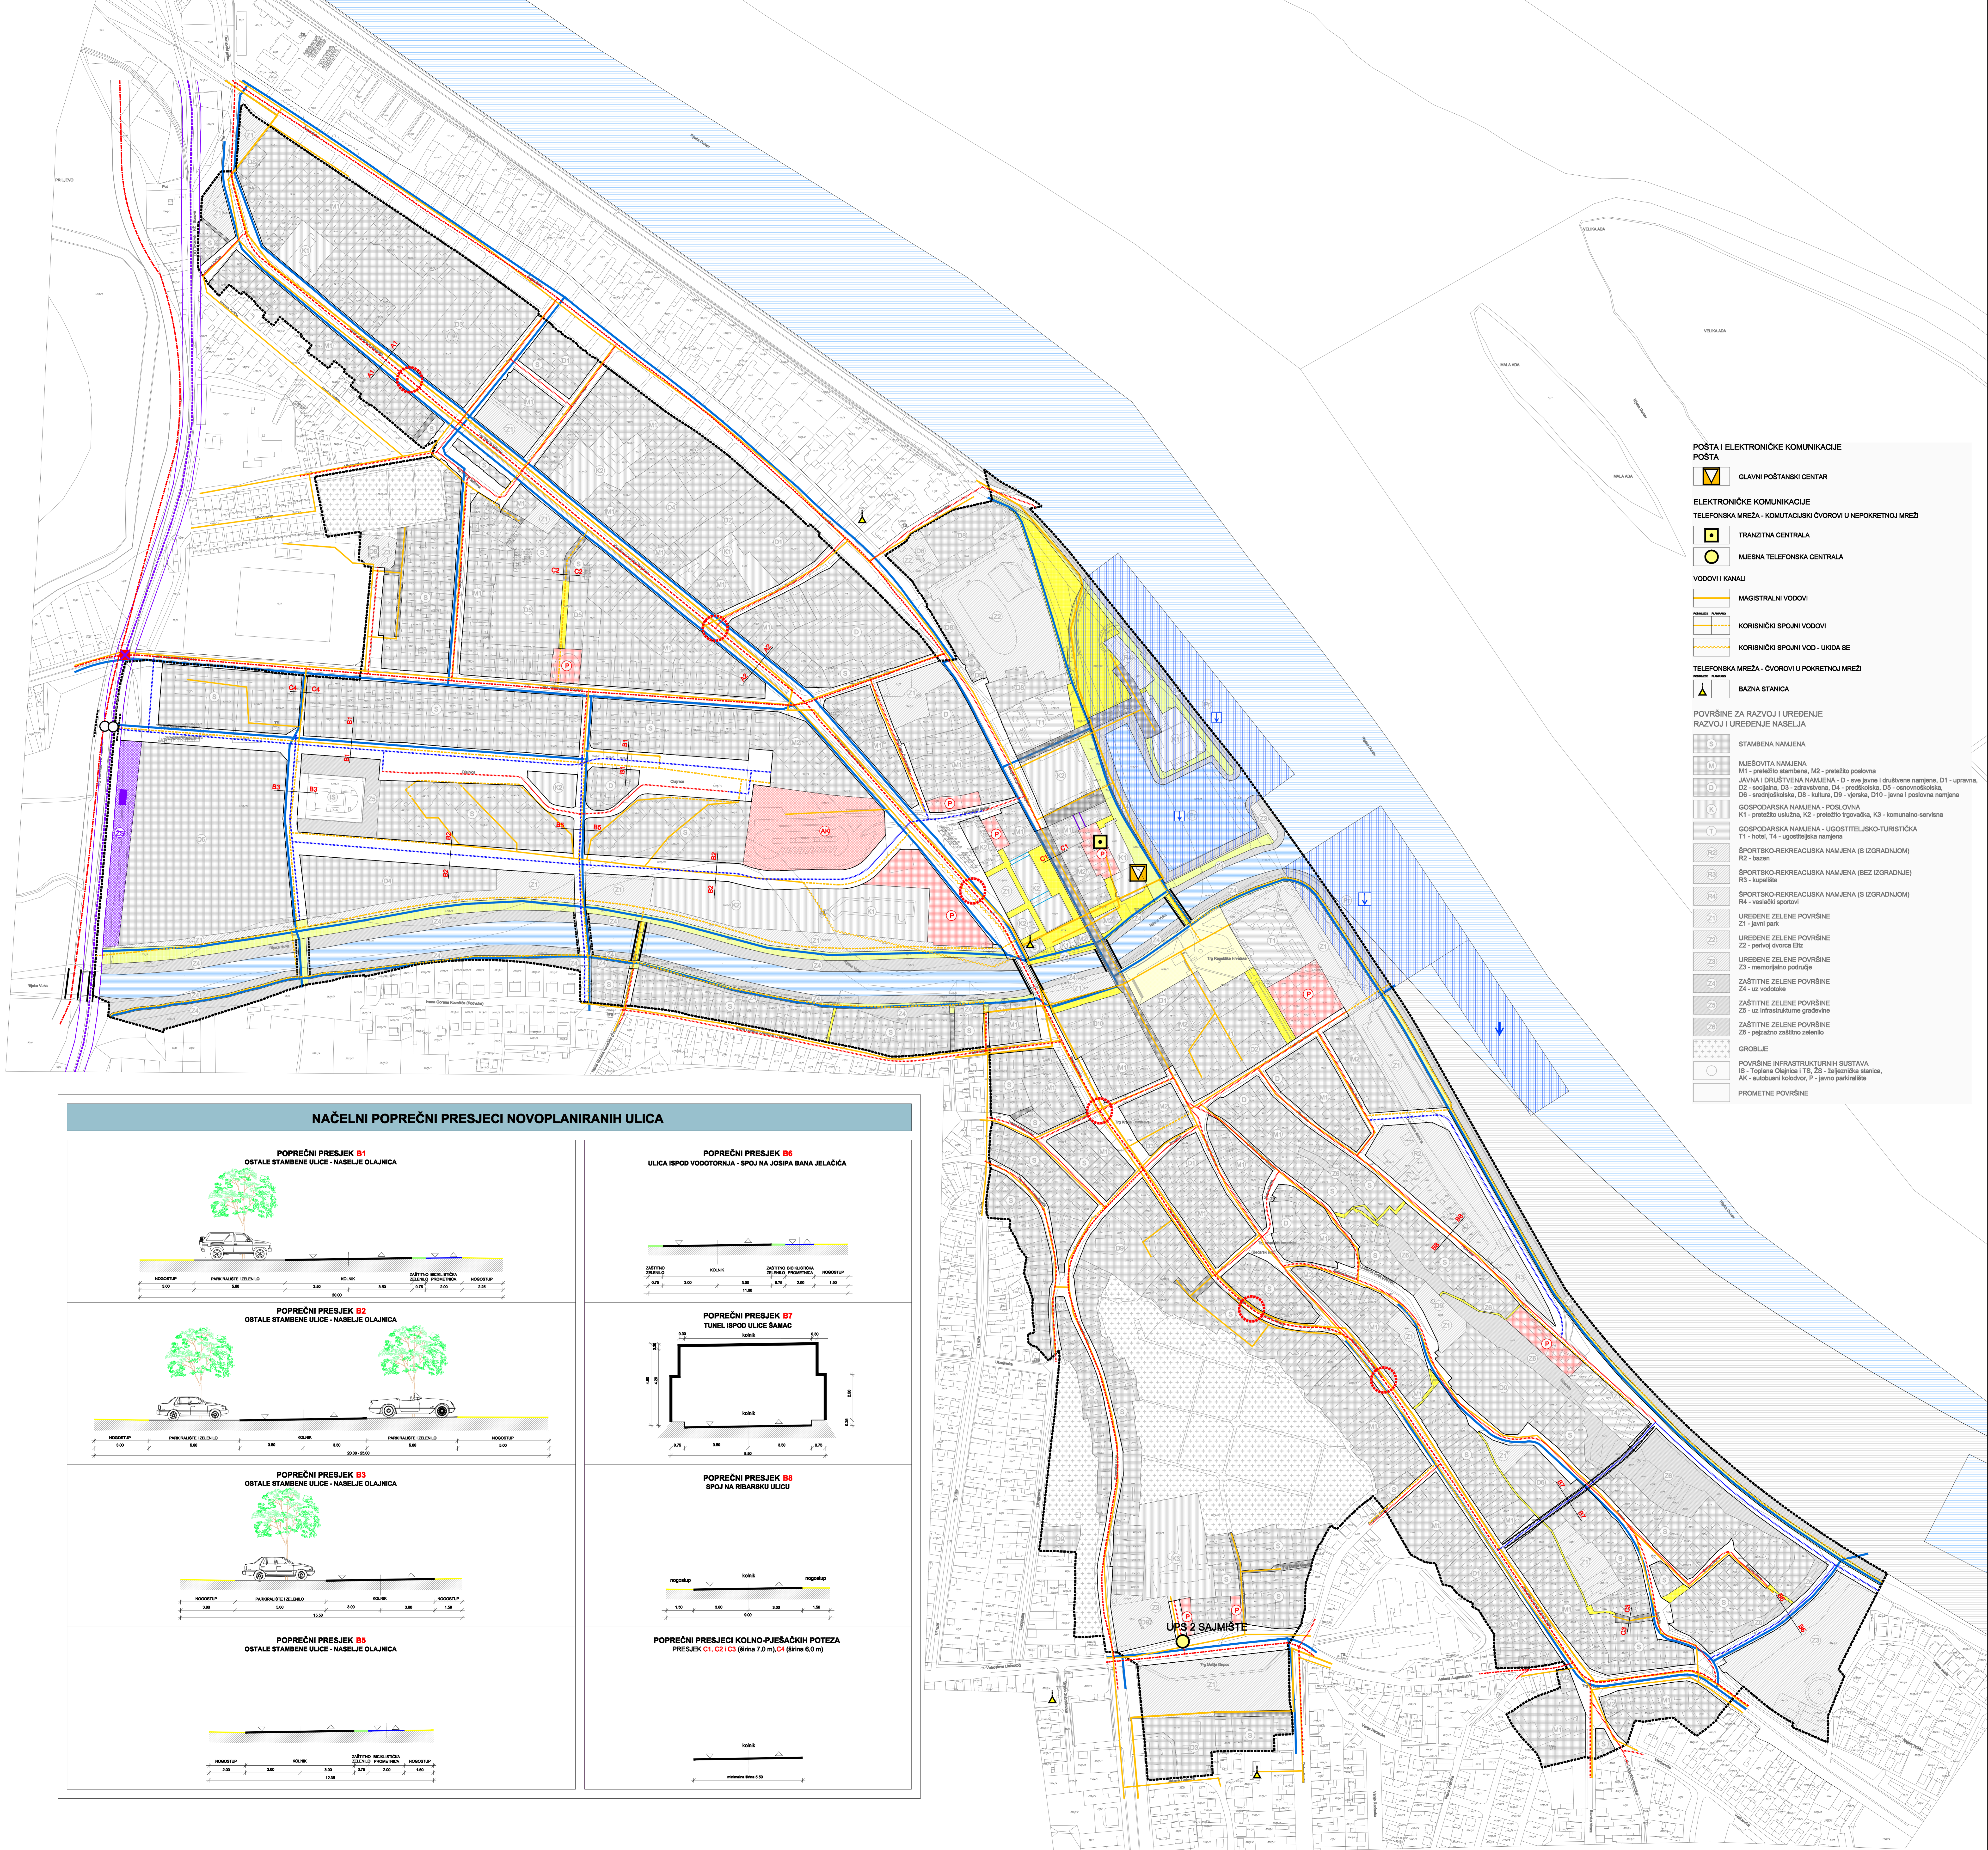

- POŠTA I ELEKTRONIČKE KOMUNIKACIJE**
- POŠTA
 - GLAVNI POŠTANSKI CENTAR
- ELEKTRONIČKE KOMUNIKACIJE**
- TELEFONSKA MREŽA - KOMUNICACIJSKI ČVOROV I NEPOKRETNOSTI MREŽI
 - TRANZITNA CENTRALA
 - MJESNA TELEFONSKA CENTRALA
- VODOVI I KANALI**
- MAGISTRALNI VODOVI
 - KORISNIČKI SPOJNI VODOVI
 - KORISNIČKI SPOJNI VOD - UKLADA SE
- BAZNA STANICA
- POVRŠINE ZA RAZVOJ I UREĐENJE RAZVOJ I UREĐENJE NASELJA**
- STAMBENA NAMJENA
 - MJEŠOVITA NAMJENA
 - JAVNA I DRUŠTVENA NAMJENA - D - javna i društvena namjena, D1 - uprorna, D2 - socijalna, D3 - obrazovna, D4 - predškolska, D5 - osnovnaškolska, D6 - srednjoškolska, D8 - kulturna, D9 - vjerska, D10 - javna i poslovna namjena
 - GOSPODARSKA NAMJENA - POSLOVNA
 - GOSPODARSKA NAMJENA - UGOSTITELJSKO-TURISTIČKA
 - SPORTSKO-REKREACIJSKA NAMJENA (S IZGRADNJOM)
 - SPORTSKO-REKREACIJSKA NAMJENA (BEZ IZGRADNJE)
 - SPORTSKO-REKREACIJSKA NAMJENA (S IZGRADNJOM)
 - UREĐENE ZELENE POVRŠINE
 - UREĐENE ZELENE POVRŠINE
 - UREĐENE ZELENE POVRŠINE
 - ZASTITNE ZELENE POVRŠINE
 - ZASTITNE ZELENE POVRŠINE
 - ZASTITNE ZELENE POVRŠINE
 - ZASTITNE ZELENE POVRŠINE
 - ZASTITNE ZELENE POVRŠINE
 - ZASTITNE ZELENE POVRŠINE
 - GROBLJE
 - POVRŠINE INFRASTRUKTURNIH SUSTAVA
 - PROMETNE POVRŠINE

- GRANICE**
- GRANICE
 - OSTALE GRANICE
- OBUHVAJ URBANISTIČKOG PLANA UREĐENJA**
- OBUHVAJ URBANISTIČKOG PLANA UREĐENJA
 - POVRŠINA PLANIRANA ZA ŠIRENJE PUTNIČKE LUKE
- PROMET**
- CESTOVNI PROMET**
- CESTE, ULICE I JAVNE PROMETNE POVRŠINE
 - GLAVNE GRADSKÉ ULICE
 - SABIRNE ULICE
 - OSTALE ULICE
 - GRANICA KORIDORA CESTOVNE PROMETNICE
 - OZNAKA PRESJEKA PROMETNICE
 - RASKRŠJE PROMETNICA U DVIJE RAZINE
 - MOST
 - TUNEL
 - AUTOBUSNI KOLODVOZ
 - NACELNA LOKALNA STAJALIŠTA AUTOBUSA ZA JEDNOSMERNI I LI DVOISMERNI PROMET
 - JAVNO POKRILISTE
 - KOLNO-PJEŠAČKE POVRŠINE
 - BICIKLISTIČKE STAZE
 - PJEŠAČKE POVRŠINE
 - ŠETNICE UZ DUNAV I VUKU
 - TRG
 - KOLNO-PJEŠAČKI PROLAZ
 - PJEŠAČKI PROLAZ
- ŽELJEZNIČKI PROMET**
- ŽELJEZNIČKA PRUGA
 - ŽELJEZNIČKO STAJALIŠTE
 - GRANICA KORIDORA ŽELJEZNIČKE PRUGE
 - CESTOVNI PRIELAZ U JEDNOJ RAZINI
- RUČNI PROMET**
- PUTNIČKO PRISTANIŠTE
 - PRISTANIŠTE
 - SIDIŠTE
 - RUČNA LUKA

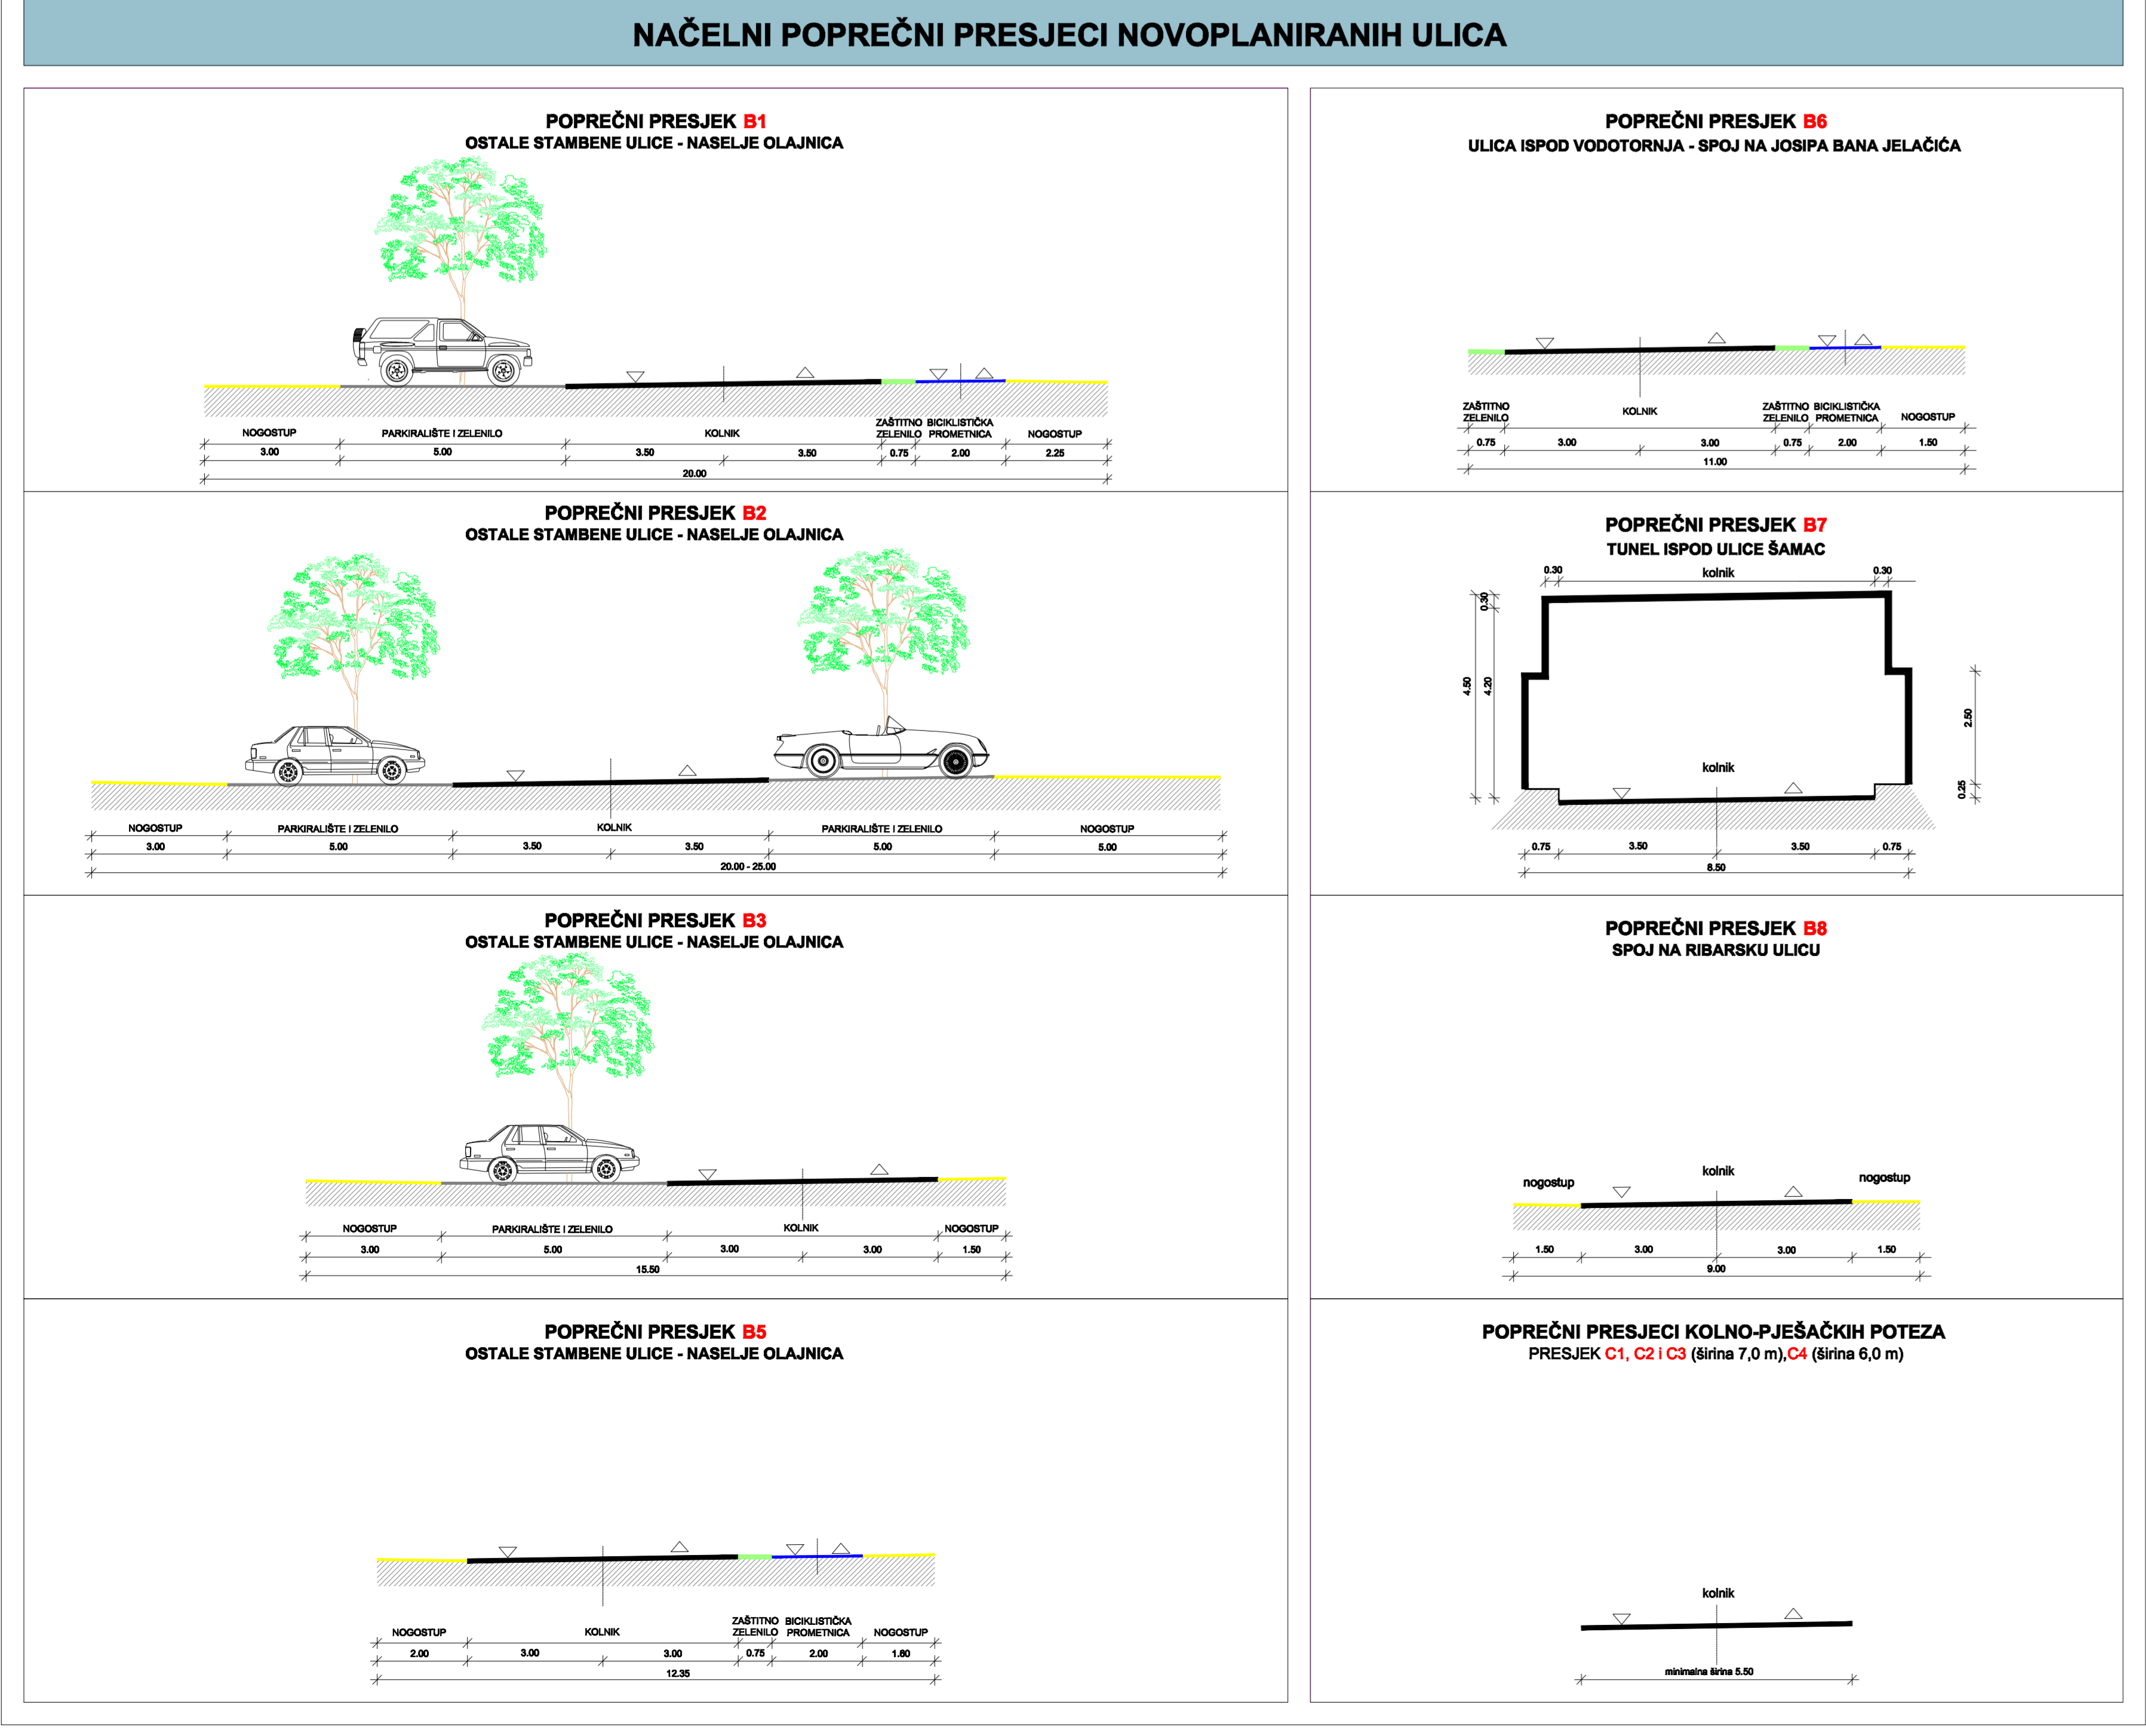

**VUKOVARSKO-SRIJEMSKA ŽUPANIJA
GRAD VUKOVAR**

Nacelni prostorni plan: II. IZMJENE I DOPUNE URBANISTIČKOG PLANA UREĐENJA "ŠIRE SREDIŠTE GRADA" (UPU-1) (Prilog)

Nacelni kartografski plan: PROMETNA, ULIČNA I KOMUNALNA INFRASTRUKTURNA MREŽA PROMETNI SUSTAV I ELEKTRONIČKE KOMUNIKACIJE

Brijeg kartografski plan: 2A. Mjerilo kartografski plan: 1 : 2000

Odobio o izradi plana: "Izobrazna" Grad Vukovara br.022
Izrada plana: Javni inžinjer: M.Š.Š.

Podatke izdati odgovorno za provođenje javne rasprave: MARIJA PREPUŠIĆ, inž. arh.

Priloge izdati odgovorno za provođenje javne rasprave: VANESA BUDAČ, dipl.ing.arh.

ZAVOD ZA PROSTORNO PLANIRANJE, d.d. OSJEK

TEL: 031/225-100 FAX: 031/211-889 E-MAIL: zpp@zpp.hr