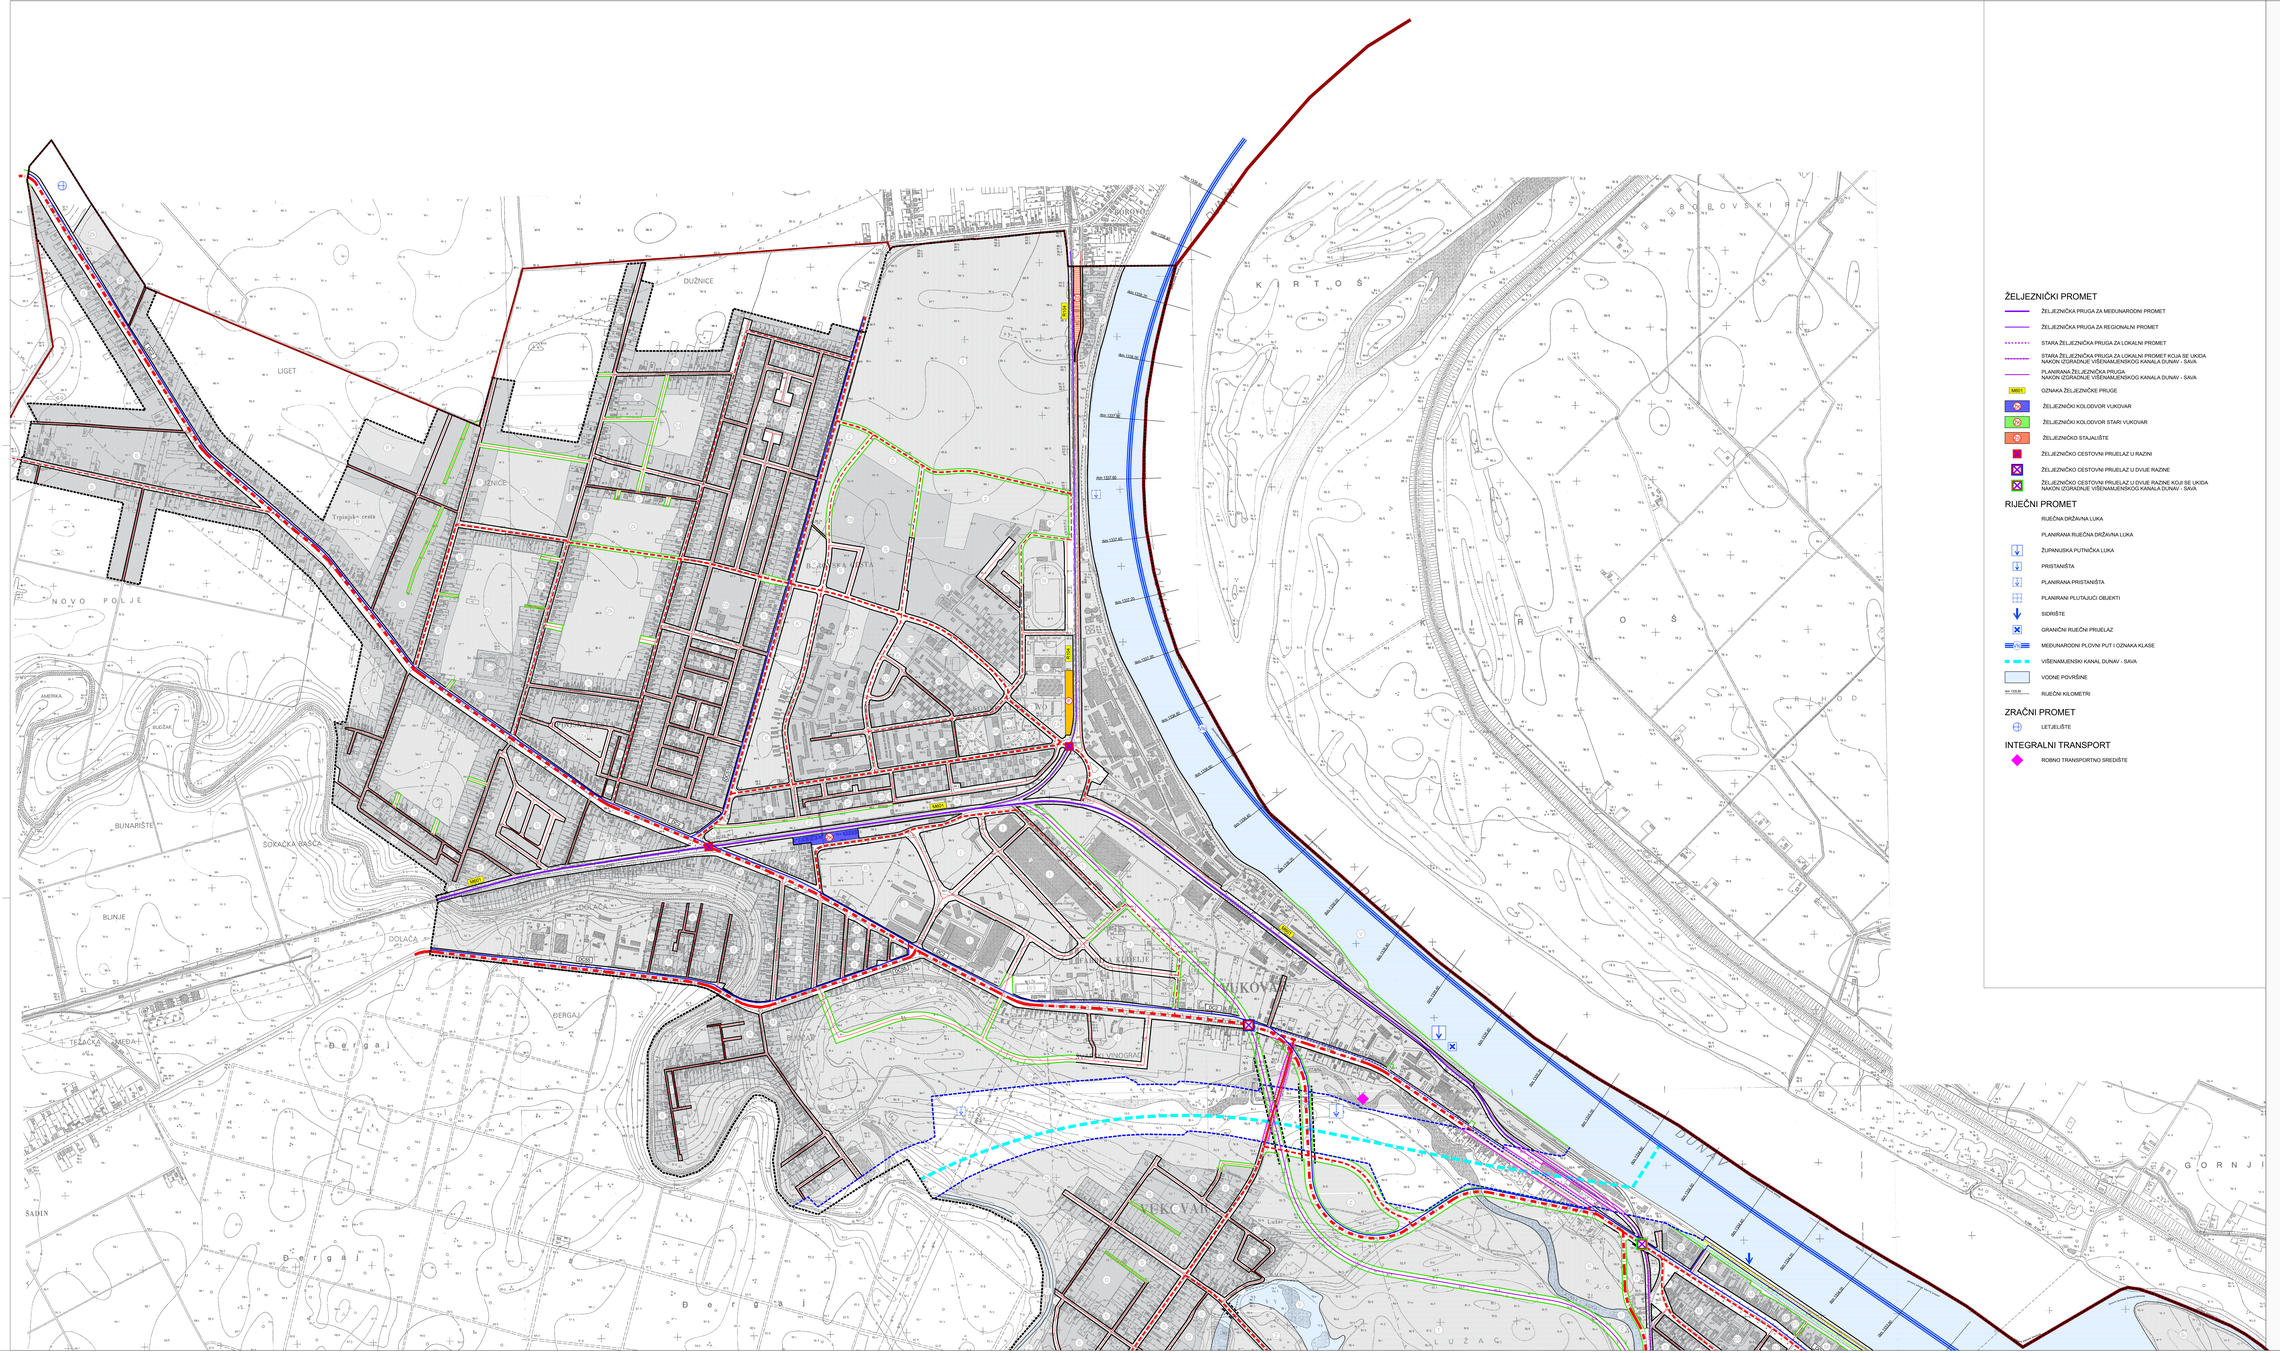

ŽELJEZNIČKI PROMET

- ŽELJEZNIČKA PRUGA ZA MEĐUNARODNI PROMET
- ŽELJEZNIČKA PRUGA ZA REGIONALNI PROMET
- STARA ŽELJEZNIČKA PRUGA ZA LOKALNI PROMET
- STARA ŽELJEZNIČKA PRUGA ZA LOKALNI PROMET KOJA SE UKIDA NAKON IZGRADNJE VIŠENAMJENSKOG KANALA DUNAV - SAVA
- PLANIRANA ŽELJEZNIČKA PRUGA NAKON IZGRADNJE VIŠENAMJENSKOG KANALA DUNAV - SAVA
- M501 OZNAKA ŽELJEZNIČKE PRUGE
- ŽELJEZNIČKI KOLODVOR VUKOVAR
- ŽELJEZNIČKI KOLODVOR STARI VUKOVAR
- ŽELJEZNIČKO STAJALIŠTE
- ŽELJEZNIČKO CESTOVNI PRIJELAZ U RAZINI
- ŽELJEZNIČKO CESTOVNI PRIJELAZ U DVIJE RAZINE
- ŽELJEZNIČKO CESTOVNI PRIJELAZ U DVIJE RAZINE KOJI SE UKIDA NAKON IZGRADNJE VIŠENAMJENSKOG KANALA DUNAV - SAVA

RIJEČNI PROMET

- RIJEČNA DRŽAVNA LUKA
- PLANIRANA RIJEČNA DRŽAVNA LUKA
- ŽUPANIJSKA PUTNIČKA LUKA
- PRISTANIŠTA
- PLANIRANA PRISTANIŠTA
- PLANIRANI PLUTAJUĆI OBJEKTI
- SIDRIŠTE
- GRANIČNI RIJEČNI PRIJELAZ
- MEĐUNARODNI PLOVNI PUT I OZNAKA KLASE
- VIŠENAMJENSKI KANAL DUNAV - SAVA
- VODNE POVRŠINE
- 0+ 105,40 RIJEČNI KILOMETRI

ZRAČNI PROMET

- LETALIŠTE

INTEGRALNI TRANSPORT

- ROBNO TRANSPORTNO SREDIŠTE

V. IZMJENE I DOPUNE GENERALNOG URBANISTIČKOG PLANA GRADA VUKOVARA

3.1.A PROMETNA I KOMUNALNA INFRASTRUKTURA - PROMET

Mjerilo: 1 : 5 000 Broj ugovora: 02/2024.

TUMAČ ZNAKOVLJA

GRANICE

- DRŽAVNA GRANICA
- GRADSKA GRANICA
- OBUHVAT GUP-A

PROMET

- POSTOJEĆI KORIDORI
- POSTOJEĆI KORIDORI DO IZGRADNJE VIŠENAMJENSKOG KANALA DUNAV - SAVA
- PLANIRANI KORIDORI
- OBUHVAT ZAHVATA VIŠENAMJENSKOG KANALA "DUNAV - SAVA"

CESTOVNI, BICIKLISTIČKI I PJEŠAČKI PROMET

- BRZA CESTA
- GLAVNA GRADSKA ULICA
- GLAVNA GRADSKA ULICA DO IZGRADNJE VIŠENAMJENSKOG KANALA DUNAV - SAVA
- SABIRNA ULICA
- SABIRNA ULICA DO IZGRADNJE VIŠENAMJENSKOG KANALA DUNAV - SAVA
- VAŽNIJE OSTALE ULICE
- OSTALE ULICE
- KRIŽANJE CESTA U DVIJE ILI VIŠE RAZINA
- D213 OZNAKA JAVNE CESTE
- AUTOBUSNI KOLODVOR
- JAVNO PARKIRALIŠTE
- VAŽNIJE PJEŠAČKE POVRŠINE
- KOLNO - PJEŠAČKE POVRŠINE
- KOLNO - PJEŠAČKI PROLAZ
- ZNAČAJNIJA BICIKLISTIČKA INFRASTRUKTURA
- ZNAČAJNIJA BICIKLISTIČKA INFRASTRUKTURA DO IZGRADNJE VIŠENAMJENSKOG KANALA DUNAV - SAVA
- POSTOJEĆI MOST
- PLANIRANI MOST
- TUNEL U ISTRAŽIVANJU

Županija: VUKOVARSKO-SRIJEMSKA ŽUPANIJA
Grad: GRAD VUKOVAR

Naziv prostornog plana: V. IZMJENE I DOPUNE GENERALNOG URBANISTIČKOG PLANA GRADA VUKOVARA

Naziv kartografskog prikaza: **PROMETNA I KOMUNALNA INFRASTRUKTURA - PROMET**

Broj kartografskog prikaza: **3.1.A**	Mjerilo kartografskog prikaza: **1 : 5 000**
Odluka o izradi plana: "Službeni vjesnik" Grada Vukovara br.10/23	Odluka predstavničkog tijela o donošenju plana: "Službeni vjesnik" Grada Vukovara br.5/24
Javna rasprava (datum objave): Javni uvid održan od: 19.03.2024. do: 19.04.2024.	Javni uvid održan od: 19.03.2024. do: 19.04.2024.
Suglasnost tel.-ud 29.02.2024.	
Pečat tijela odgovornog za provođenje javne rasprave:	Odgovorna osoba za provođenje javne rasprave: MARINA VLAJČIĆ, mag.iur.

Mišljenje o usklađenosti s prostornim planom Županije prema članku 107. Zakona o prostornom uređenju ("Narodne novine" br. 153/2013, 65/2017,114/2018, 39/2019, 98/2019 i 67/23):
broj mišljenja klasa: 350-02/23-01/13, urbroj: 2196-04/09-24-7 Datum: 05.04.2024.

Pravna osoba/tijelo koje je izradilo plan:	Pečat pravne osobe koje je izradila plan:	Odgovorna osoba:
ZAVOD ZA PROSTORNO PLANIRANJE, d.d. OSIJEK		KRUNOSLAV LIPIĆ, dipl.ing.arh.

Odgovorni voditelj: VANESA BUDAČ, dipl.ing.arh.

Stručni tim u izradi plana:
1. VANESA BUDAČ, dipl.ing.arh.
2. VLADO SUDAR, dipl.ing.građ.
3. ANA ŠIMUNOVIĆ, dipl.ing.arh.
4. KUJA BUDAČ, dipl.ing.građ.
5. IVANA RADOLOVIĆ, građ.teh.ing.

Pečat predstavničkog tijela:	Predsjednik predstavničkog tijela: ŽELJKO SABO, teolog
Istovjetnost ovog prostornog plana s izvornikom ovjerava:	Pečat nadležnog tijela:

ZAVOD ZA PROSTORNO PLANIRANJE d.d. OSIJEK
31000 OSIJEK VUKOVARSKA CESTA 35/I
TEL: 031/205-100 FAX: 031/211-855 E-MAIL: zpp@zpposh.hr