


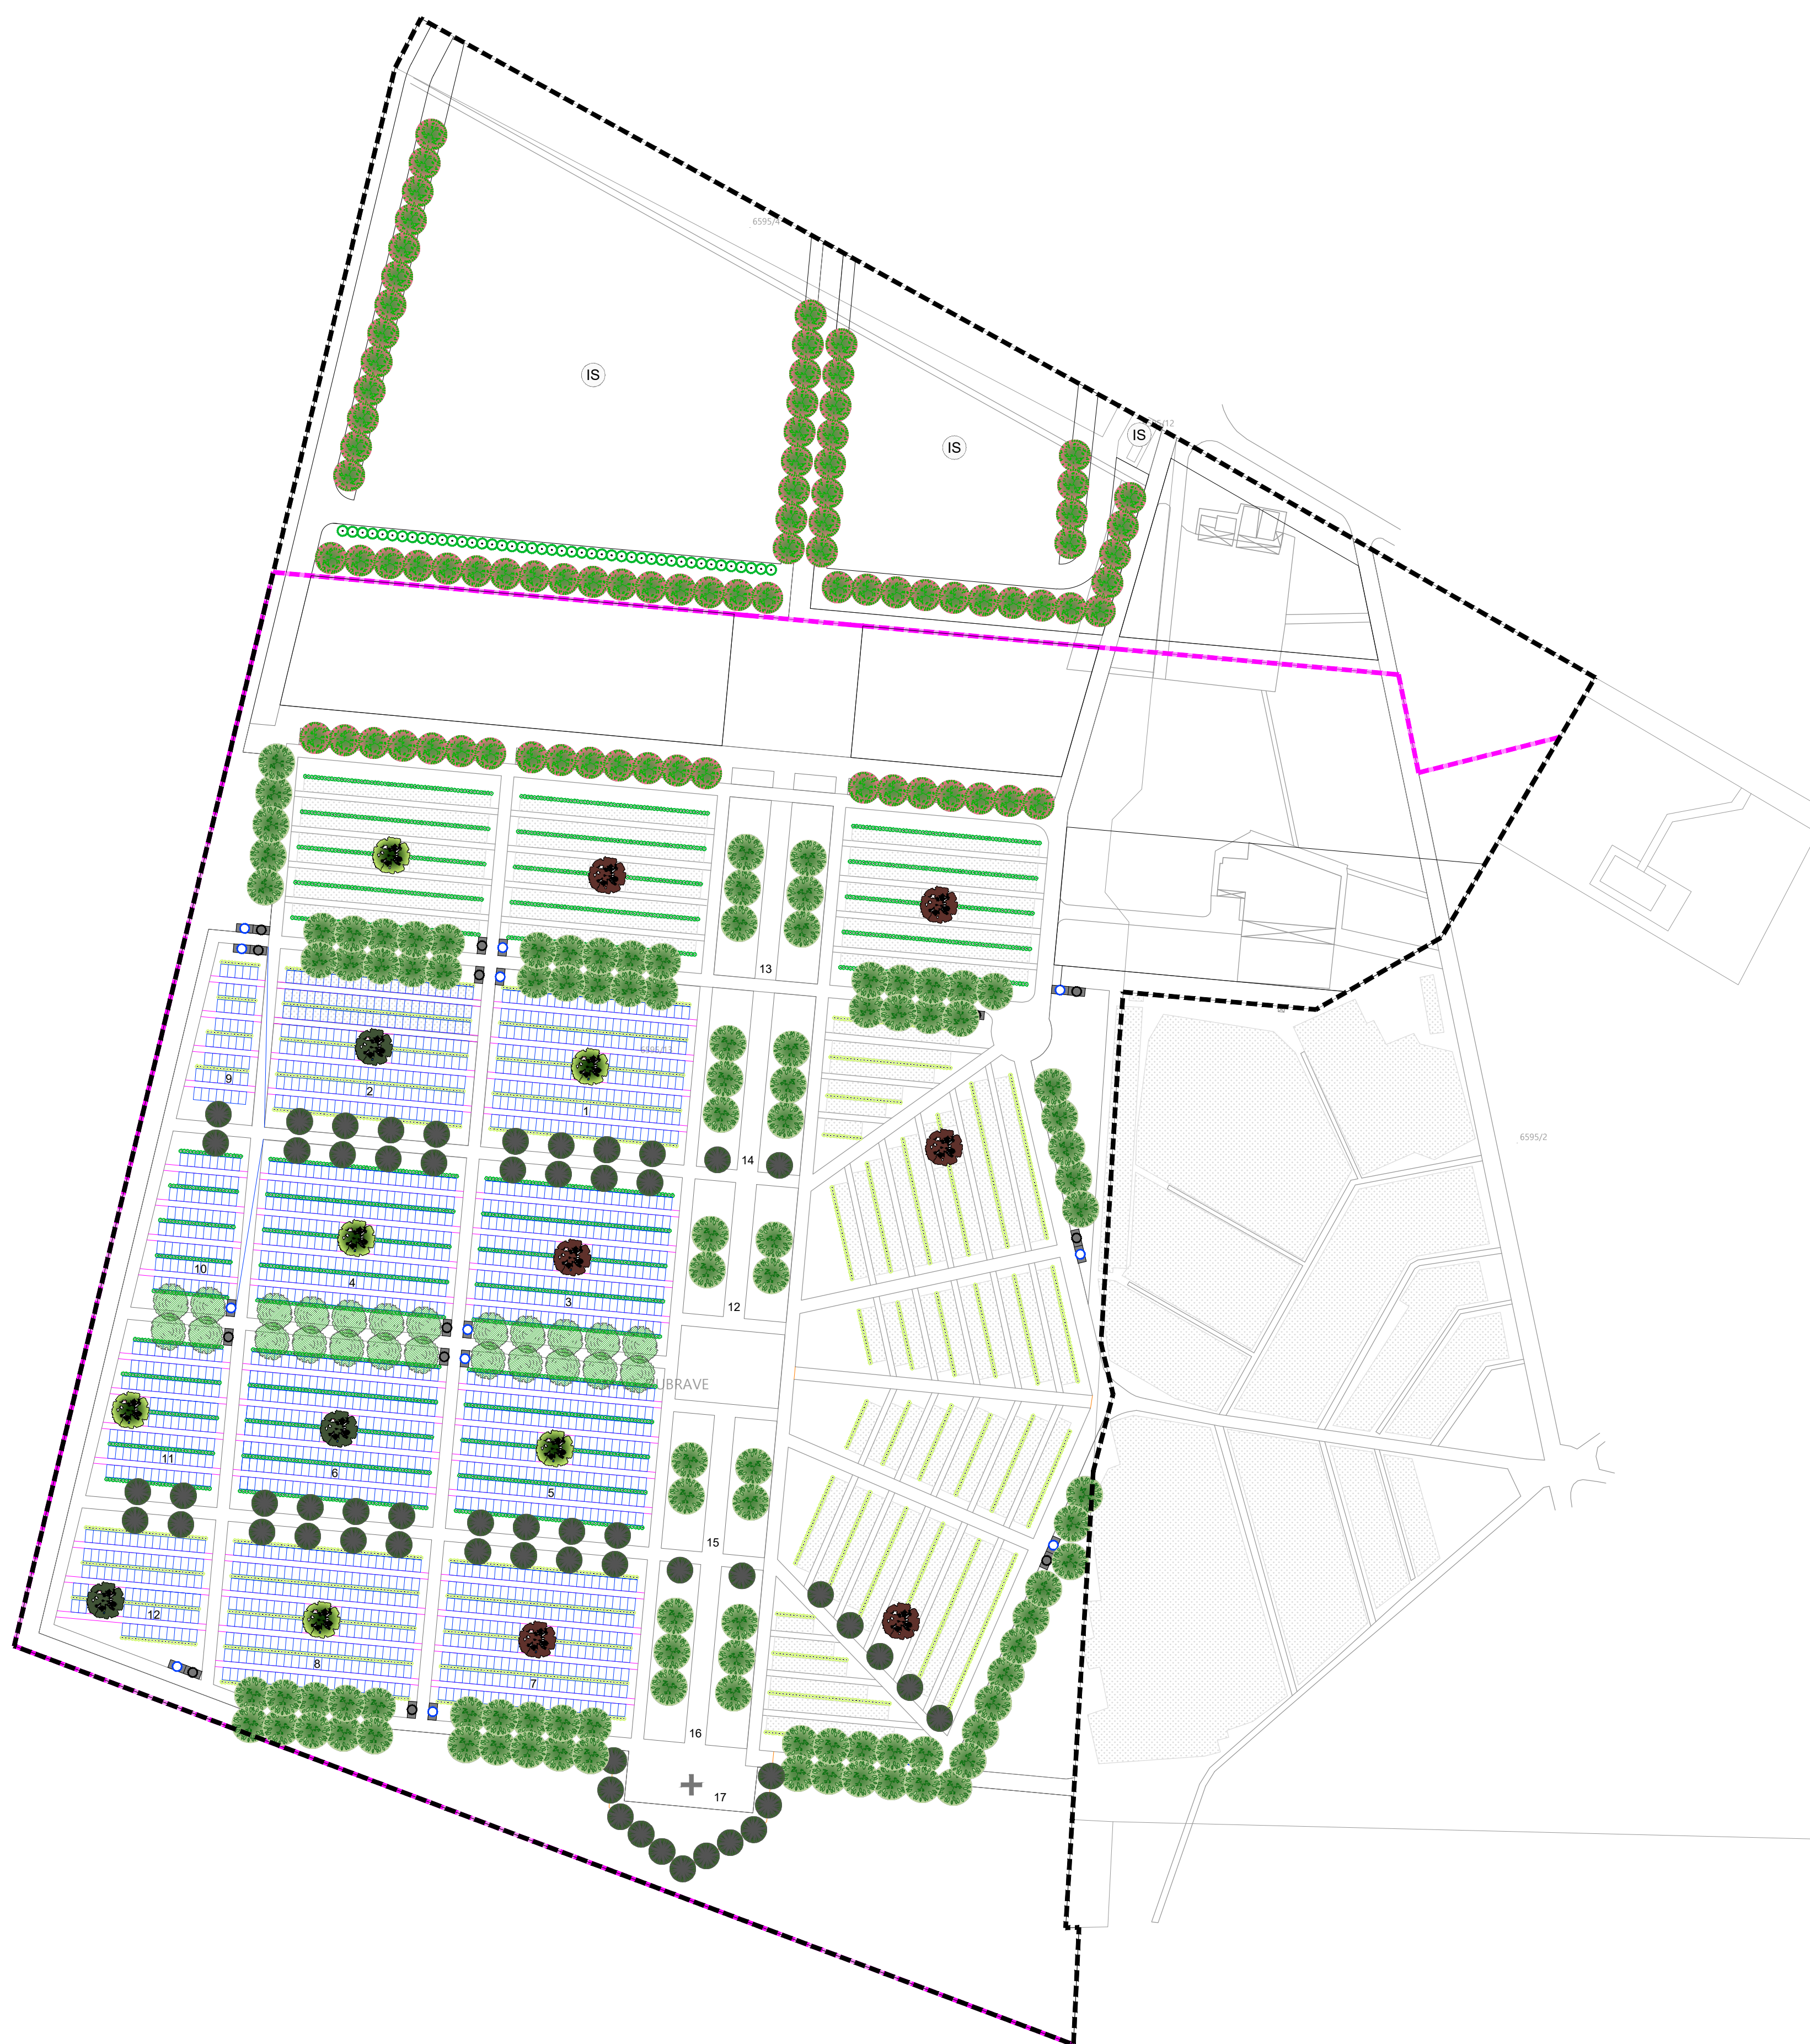

REPUBLIKA HRVATSKA VUKOVARSKO - SRIJEMSKA ŽUPANIJA, GRAD VUKOVAR	
Naziv prostornog plana: Detaljni plan uređenja proširenja novog groblja	
Naziv priloga prostornog plana: 2. Pejzažno uređenje	Mjerilo: 1:1000
Vrsta postupka: Postupak transformacije	
Faza izrade plana: Nacrt prijedloga transformiranog plana	Oznaka revizije plana: HR-ISPU-DPU1-05185-R02
Odluka o izradi prostornog plana: "Službeni vjesnik" Grada Vukovara br.7/24	
Javna rasprava:	
Odluka o donošenju prostornog plana:	
Nositelj izrade prostornog plana: Vukovarsko-srijemska županija, Grad Vukovar Upravni odjel za prostorno uređenje i provedbu dokumenata prostornog uređenja i gradnje	Odgovorna osoba nositelja izrade: Sandra Sučić, dipl.ing.arh.
Tijelo koje donosi prostorni plan: Vukovarska-srijemska županija, Grad Vukovar Gradsko vijeće	Predsjednik tijela koje donosi prostorni plan: Goran Bendra, mag.oec
Stručni izrađivač prostornog plana: ZONA KVADRAT d.o.o. Veliko Polje, Prilaz zagrebačkoj cesti 5 OIB: 09633716860	Odgovorna osoba: DIREKTORICA Željka Kajfeš, dipl.ing.arh.
	Odgovorni voditelj izrade: Željka Kajfeš, dipl.ing.arh.
Stručni tim: Željka Kajfeš, ovlaštena urbanistica	

TUMAČ ZNAKOVLJA

-
- GRANICA OBUHVATA PROSTORNOG PLANA

OGRADA GROBLJA - ZELENA / ZIDANAZAJEDNIČKA GROBNICA ZA ESKUMIRANE POSMRTNE OSTATKEPOVRŠINE INFRASTRUKTURNIH SUSTAVAPOSTOJEĆA GROBNA MJESTA

TUMAČ ZNAKOVLJA - STABLA

- PRUNUS SERRULATA 'KANZAN'
- JAPANSKA TREŠNJA
- ROBINIA PSEUDOACACIA 'UMBRACULIFERA'
- KUGLASTI BAGREM
- TAXUS BACCATA 'FASTIGIATA'
- STUPOLIKA TISA
- ACER PLATANOIDES 'CRIMSON KING'
- CRVENOLISNI JAVOR
- ACER PLATANOIDES 'DRUMMONDII'
- GORSKI JAVOR 'DRUMMONDII'
- ACER PLATANOIDES 'LEOPOLDII'
- GORSKI JAVOR 'LEOPOLDII'
- BETULA PENDULA
- BREZA
- THUJA OCCIDENTALIS 'SMARAGD'
- ŽIVICA
- TAXUS BACCATA
- ŽIVICA TISA
- PRUNUS LAUROCERASUS
- LOVORVIŠNJA
- 1-17
BROJ GROBNOG POLJA

0

25m

50m

75m

100m

100 m²