


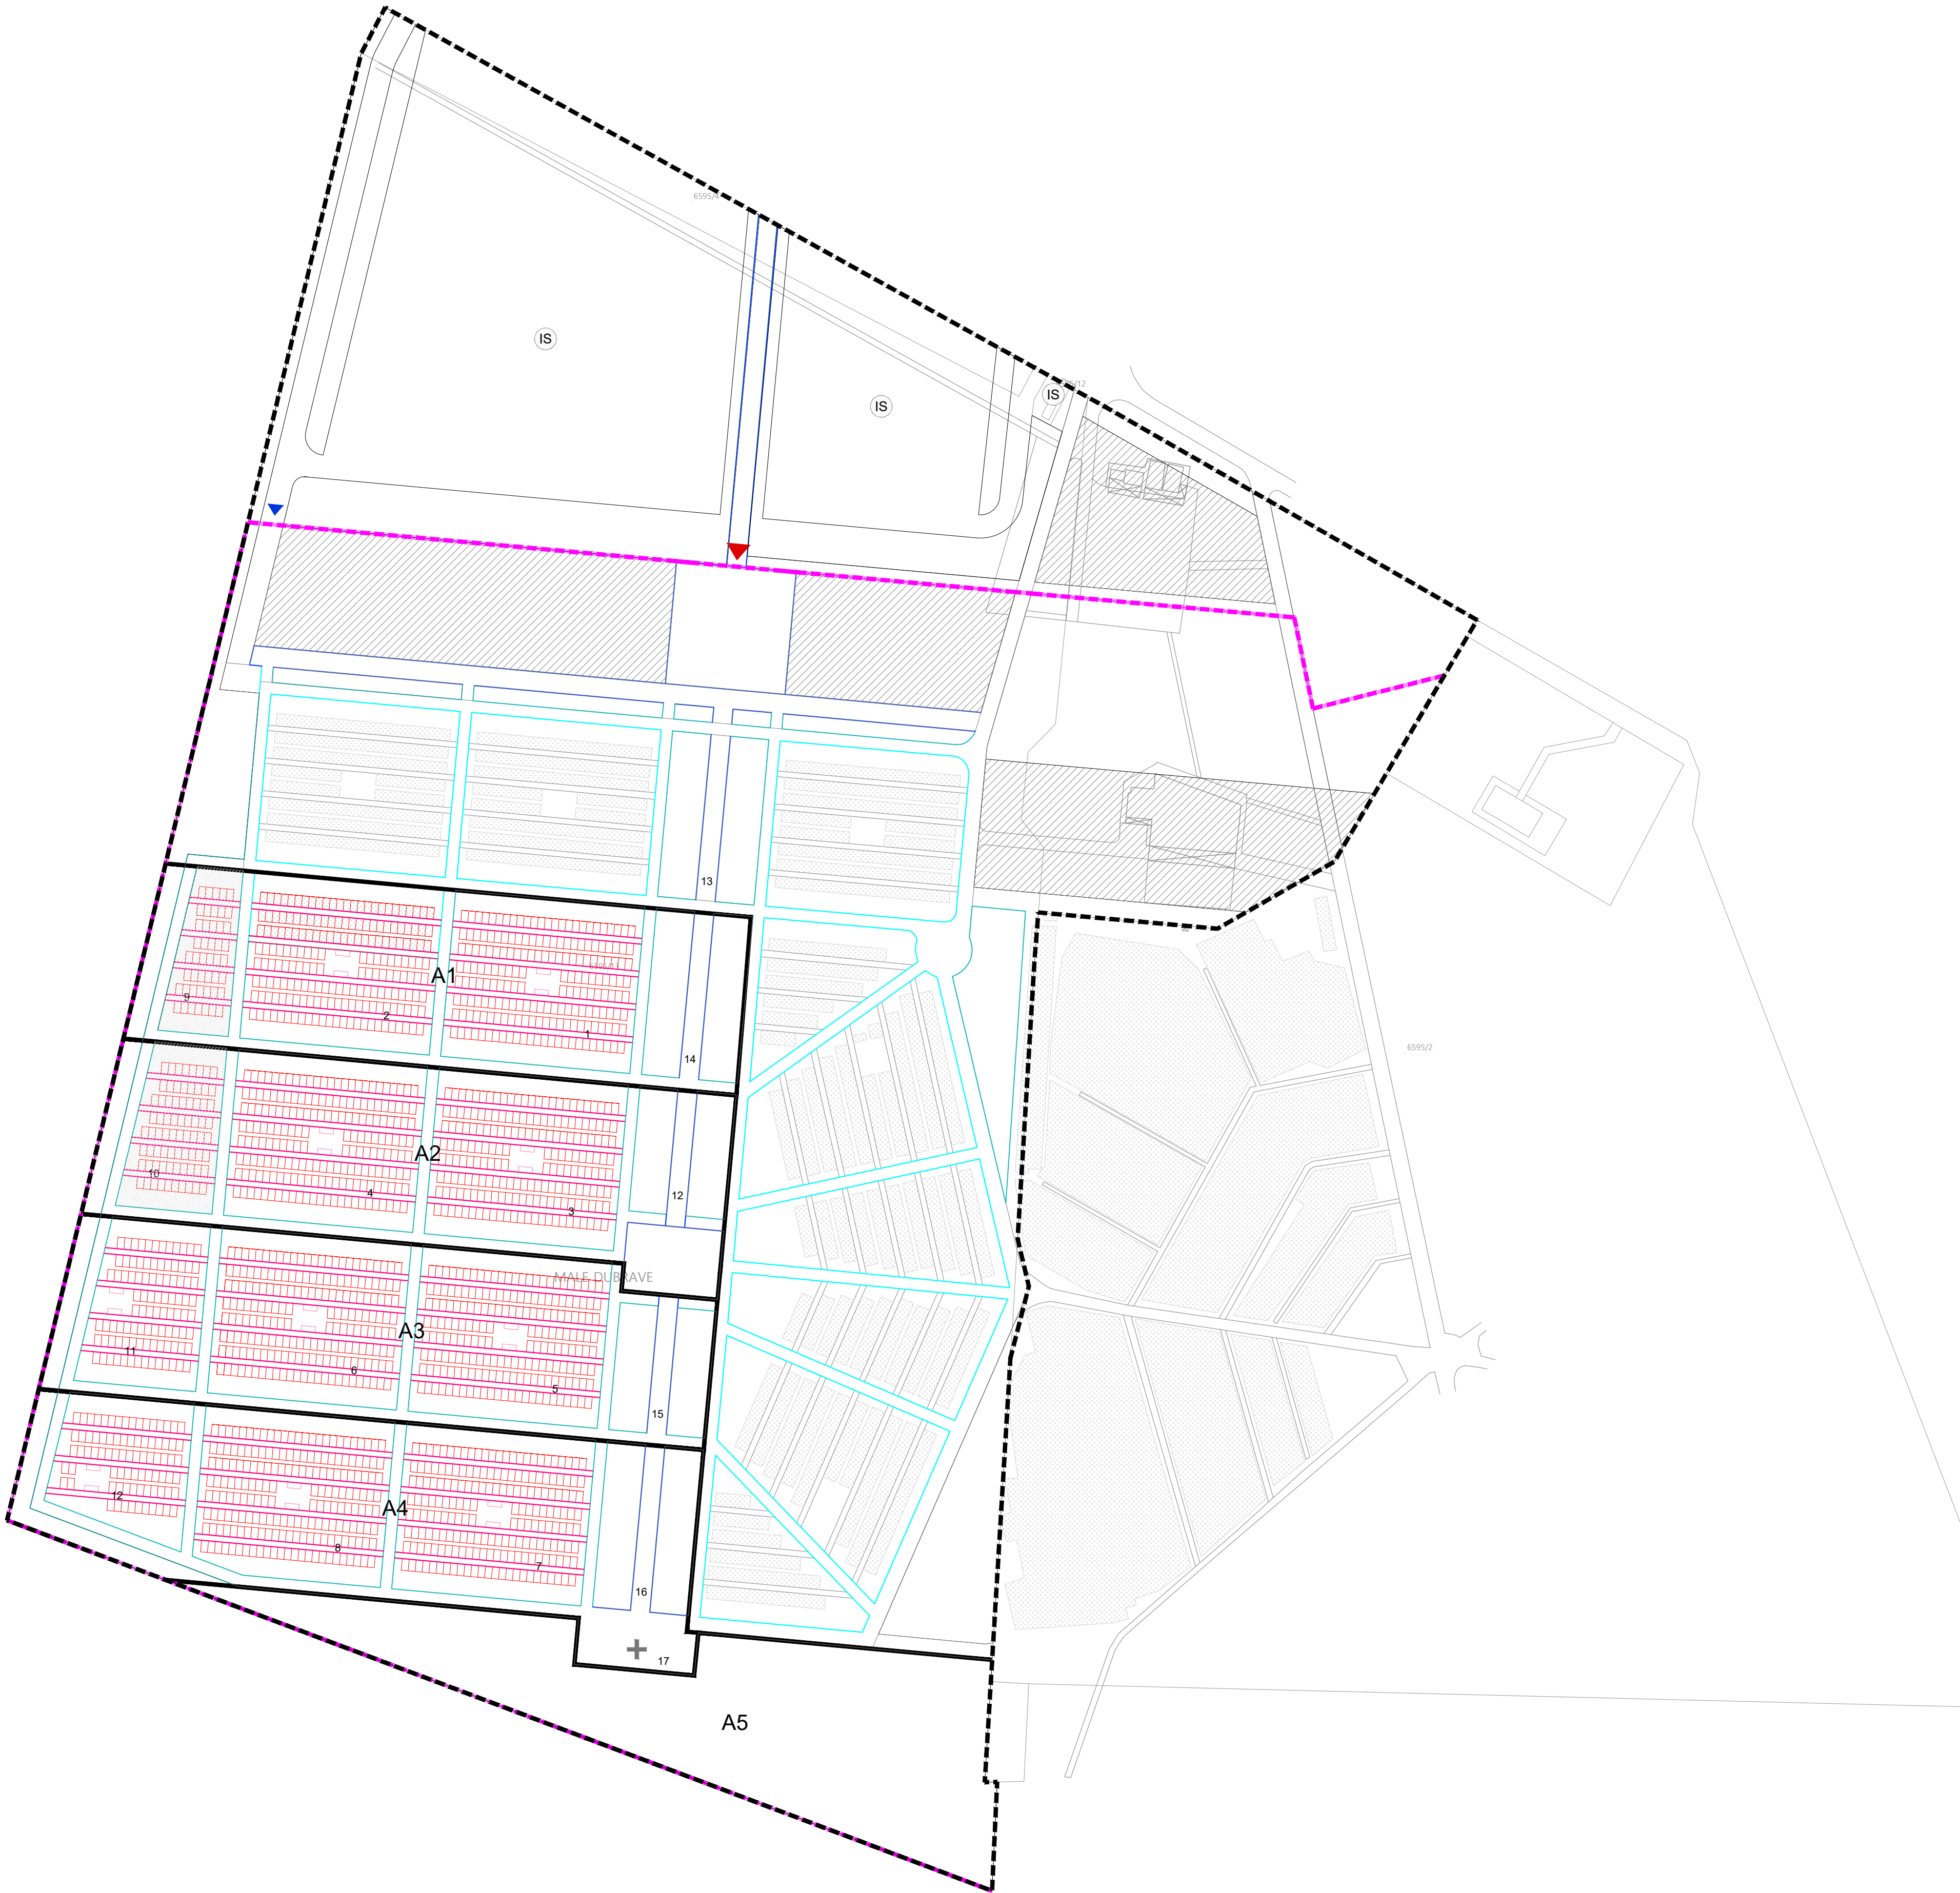

REPUBLIKA HRVATSKA VUKOVARSKO - SRIJEMSKA ŽUPANIJA, GRAD VUKOVAR	
Naziv prostornog plana: Detaljni plan uređenja proširenja novog groblja	
Naziv priloga prostornog plana: 3.B. Etapnost provedbe	Mjerilo: 1:1000
Vrsta postupka: Postupak transformacije	
Faza izrade plana: Nacrt prijedloga transformiranog plana	Oznaka revizije plana: HR-ISPU-DPU1-05185-R02
Odluka o izradi prostornog plana: "Službeni vjesnik" Grada Vukovara br.7/24	
Javna rasprava:	
Odluka o donošenju prostornog plana:	
Nositelj izrade prostornog plana: Vukovarsko-srijemska županija, Grad Vukovar Upravni odjel za prostorno uređenje i mirovinu	Odgovorna osoba nositelja izrade: Sandra Sučić, dipl.ing.arh.
Tijelo koje donosi prostorni plan: Vukovarska-srijemska županija, Grad Vukovar Gradsko vijeće	Predsjednik tijela koje donosi prostorni plan: Goran Bendra, mag.oec
Stručni izradivač prostornog plana: ZONA KVADRAT d.o.o. Veliko Polje, Prilaz zagrebačkoj cesti 5 OIB: 09633716860	Odgovorna osoba: DIREKTORICA Željka Kajfeš, dipl.ing.arh.
	Odgovorni voditelj izrade: Željka Kajfeš, dipl.ing.arh.
Stručni tim: Željka Kajfeš, ovlaštena urbanistica	

TUMAČ ZNAKOVLJA

- GRANICA OBUHVATA PROSTORNOG PLANA
- OGRADA GROBLJA - ZELENA / ZIDANA
- ZAJEDNIČKA GROBNICA ZA ESKUMIRANE POSMRTNE OSTATKE
- (IS)

POVRŠINE INFRASTRUKTURNIH SUSTAVA
- POSTOJEĆA GROBNA MJESTA

TUMAČ ZNAKOVLJA - UVJETI GRADNJE

- OZNAKA GLAVNOG ULAZA U GROBLJE
- OZNAKA ULAZA U GOSPODARSTVO
- GRADIVI DIO ČESTICE
- A1-5

ETAPNOST GRADNJE I UREĐENJA GROBLJA
- RED GROBNIH MJESTA ZA GROBNICE ILI ZEMLJANE GROBOVE
- RUB GLAVNIH ALEJA GROBLJA ŠIRINE 5 m
- RUB GLAVNIH STAZA GROBLJA ŠIRINE 3 m
- RUB PRILAZNIH STAZA DO GROBNIH MJESTA ŠIRINE 1,5 m